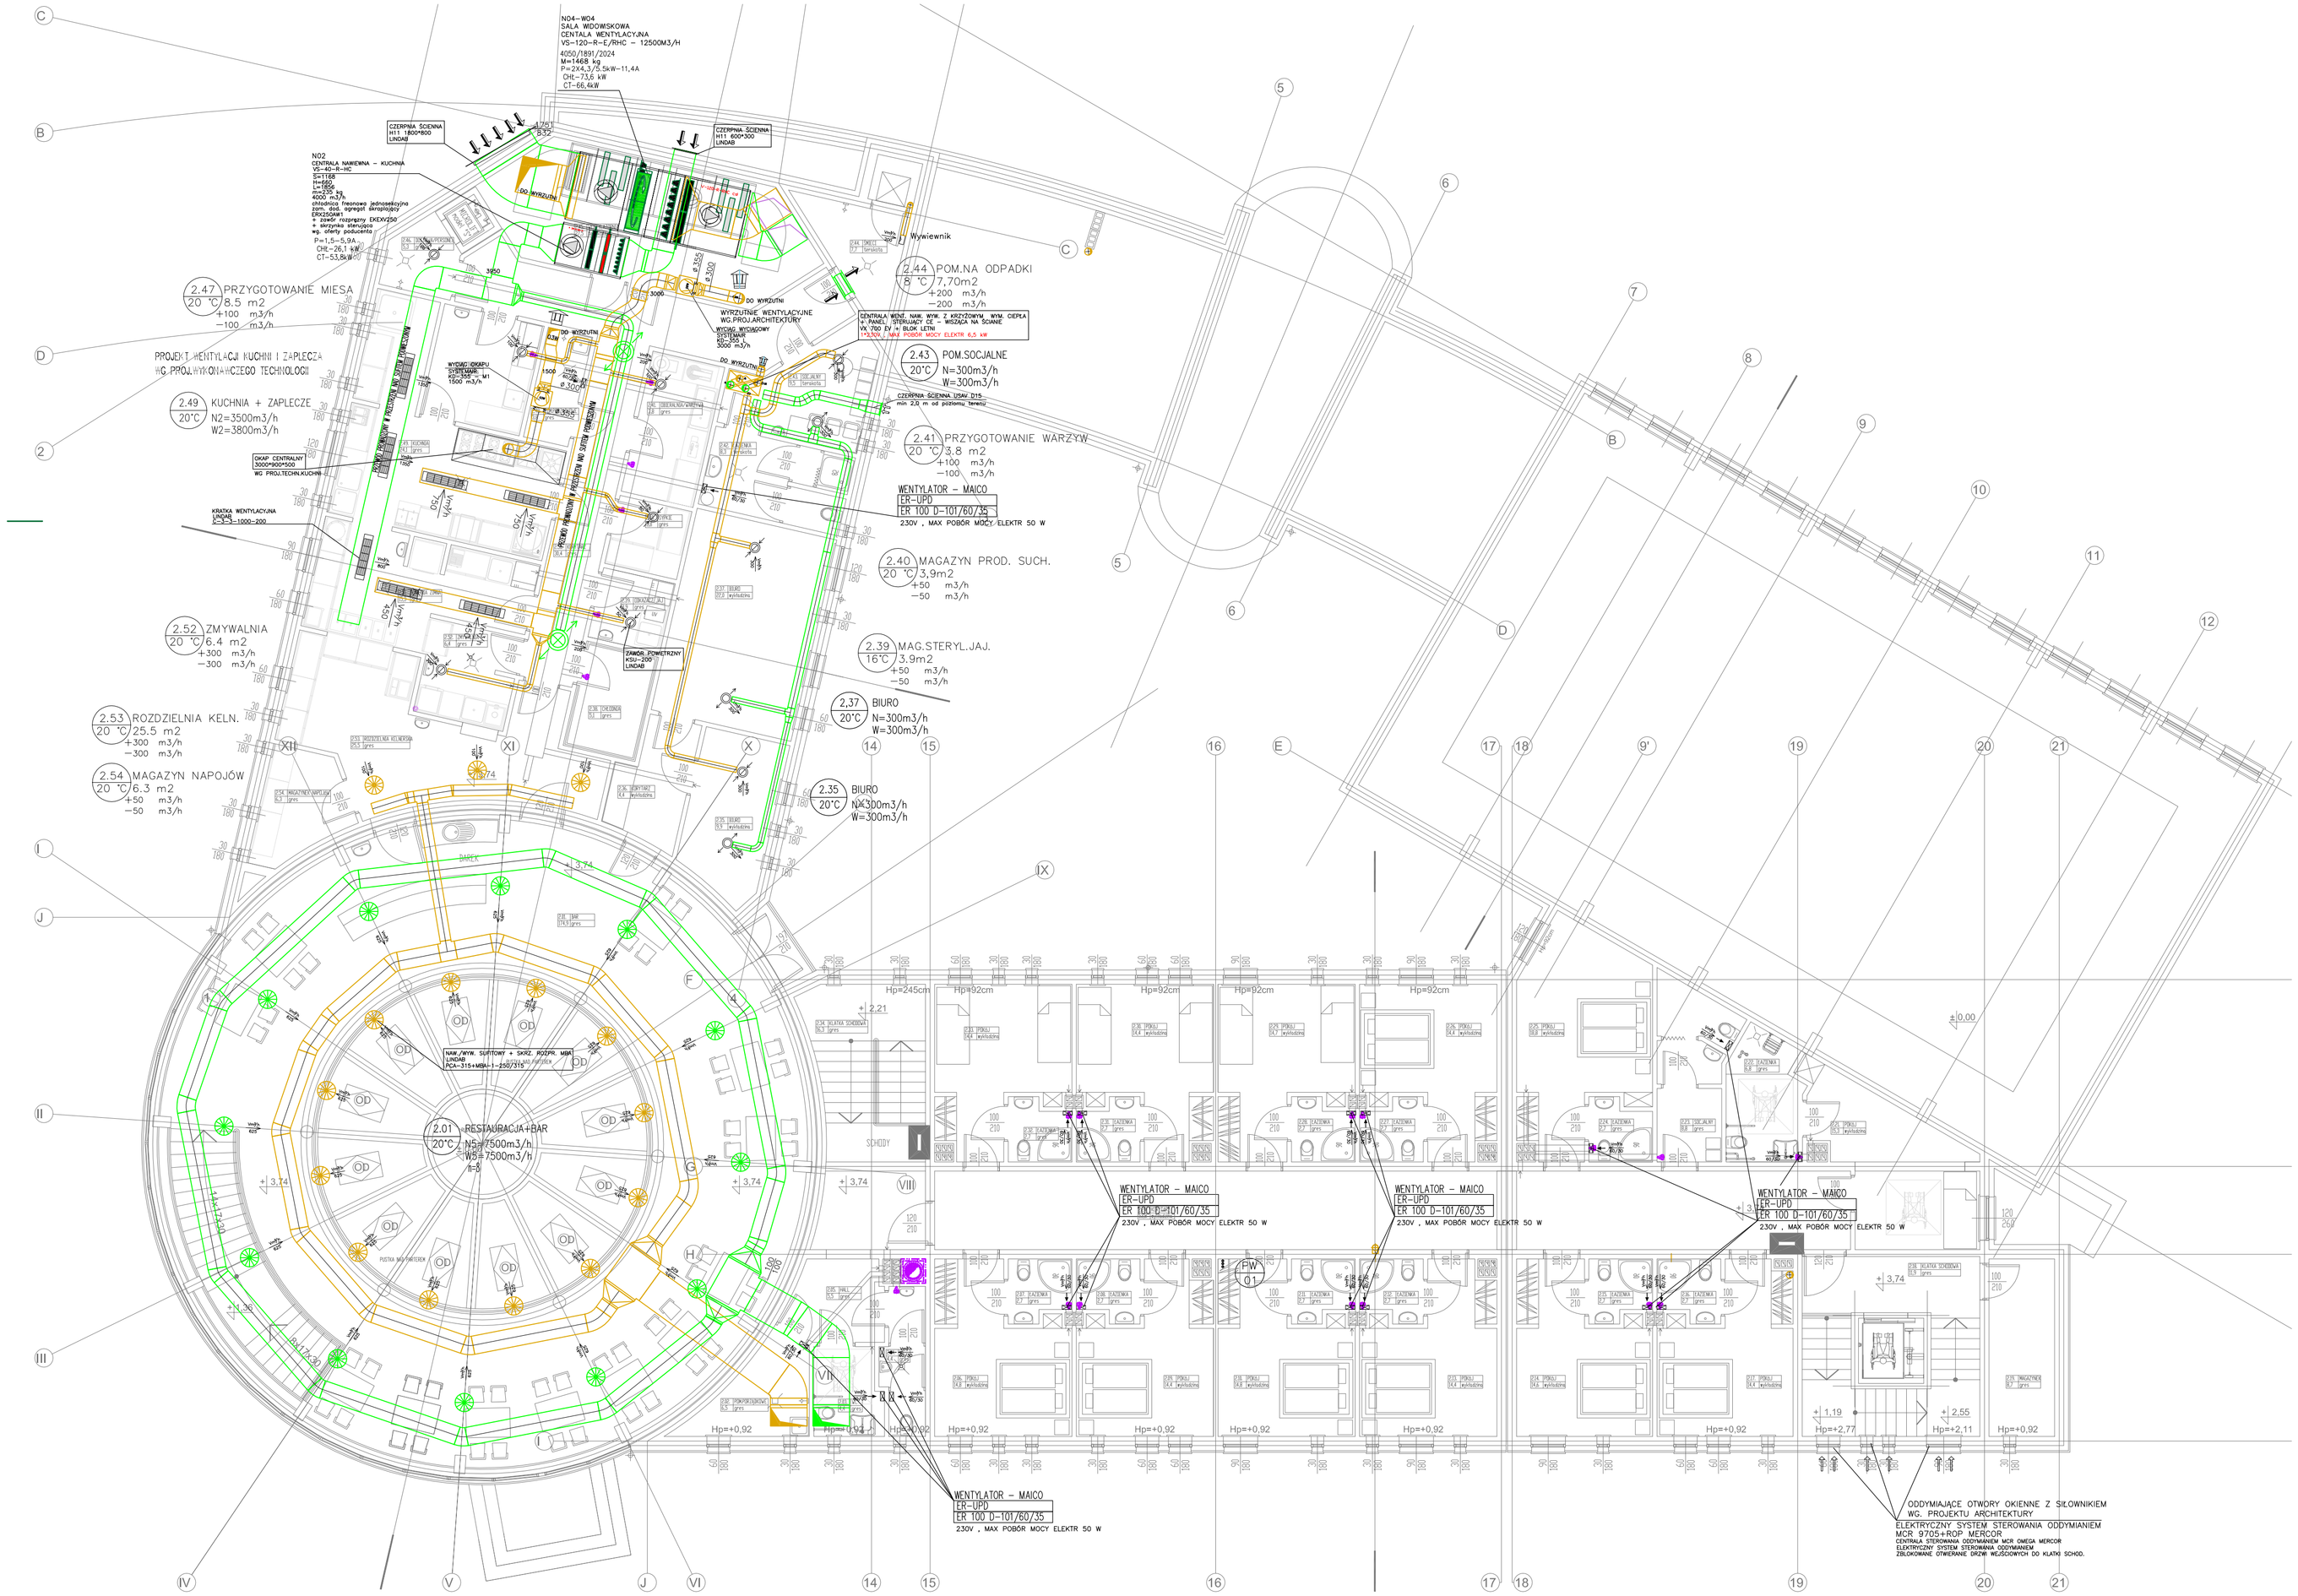


UWAGI:

Na etapie projektu wykonawczego

uzgodnic ponownie z branża architektoniczna wyprowadzenie przewodów wentylacyjnych z szachtów do urządzeń oraz końcową lokalizację urządzeń wentylacyjnych i klimatyzacyjnych na zewnątrz budynku/taras technologiczny poziomu +1p – opracowanie architektoniczne

Uwglednic wymagania maksymalnej emisji zewnętrznej i wewnętrznej hałasu pochodzącego od w.w. urządzeń

Przewidzec zgodna z przepisami lokalizacje czerpni i wyrzutni powietrza

Prowadzenie przewodów wentylacyjnych

na zewnątrz budynku w izolowanym termicznie płaszczu z blachy stalowej

| | | | |
|---|---|---|---|
| ZAKŁAD. OCHRONY. ŚRODOWISKA. i USŁUG INŻ. "EKOTERMA" 26–630 JEDLNIA LETNISKO UL. BRZOZOWA 25 TEL.048–322–17–22 | | | |
| Stadium | BUDOWLANY | Branża SANITARNA | FORMAT A1 |
| Obiekt | CENTRUM KULTURY I EDUKACJI ROMÓW Radom, ul.Kozieniecka DZ. NR 124/1, Obr.0020–GOŁĘBIÓW | | DT NR 37A/2010 |
| Treść Opracowania | INSTALACJA WENTYLACJI MECHANICZNEJ RZUT POZIOMU 1 PIĘTRA | | Data 11. 2010 |
| Projekt. | MGR INŻ TOMASZ CIĘSZCZYK Wa 389/02 | | Skala 1:100 |
| Opracował | MGR INŻ TOMASZ CIĘSZCZYK | | |
| Kreślił | MGR INŻ TOMASZ CIĘSZCZYK | | Nr rys. WM–03 |
| Sprawdził | MGR INŻ MACIEJ MACIOSZEK Z.P.I.7342/2/TO/97 | | |
| Kier.pracowni | MGR INŻ TOMASZ CIĘSZCZYK | | |