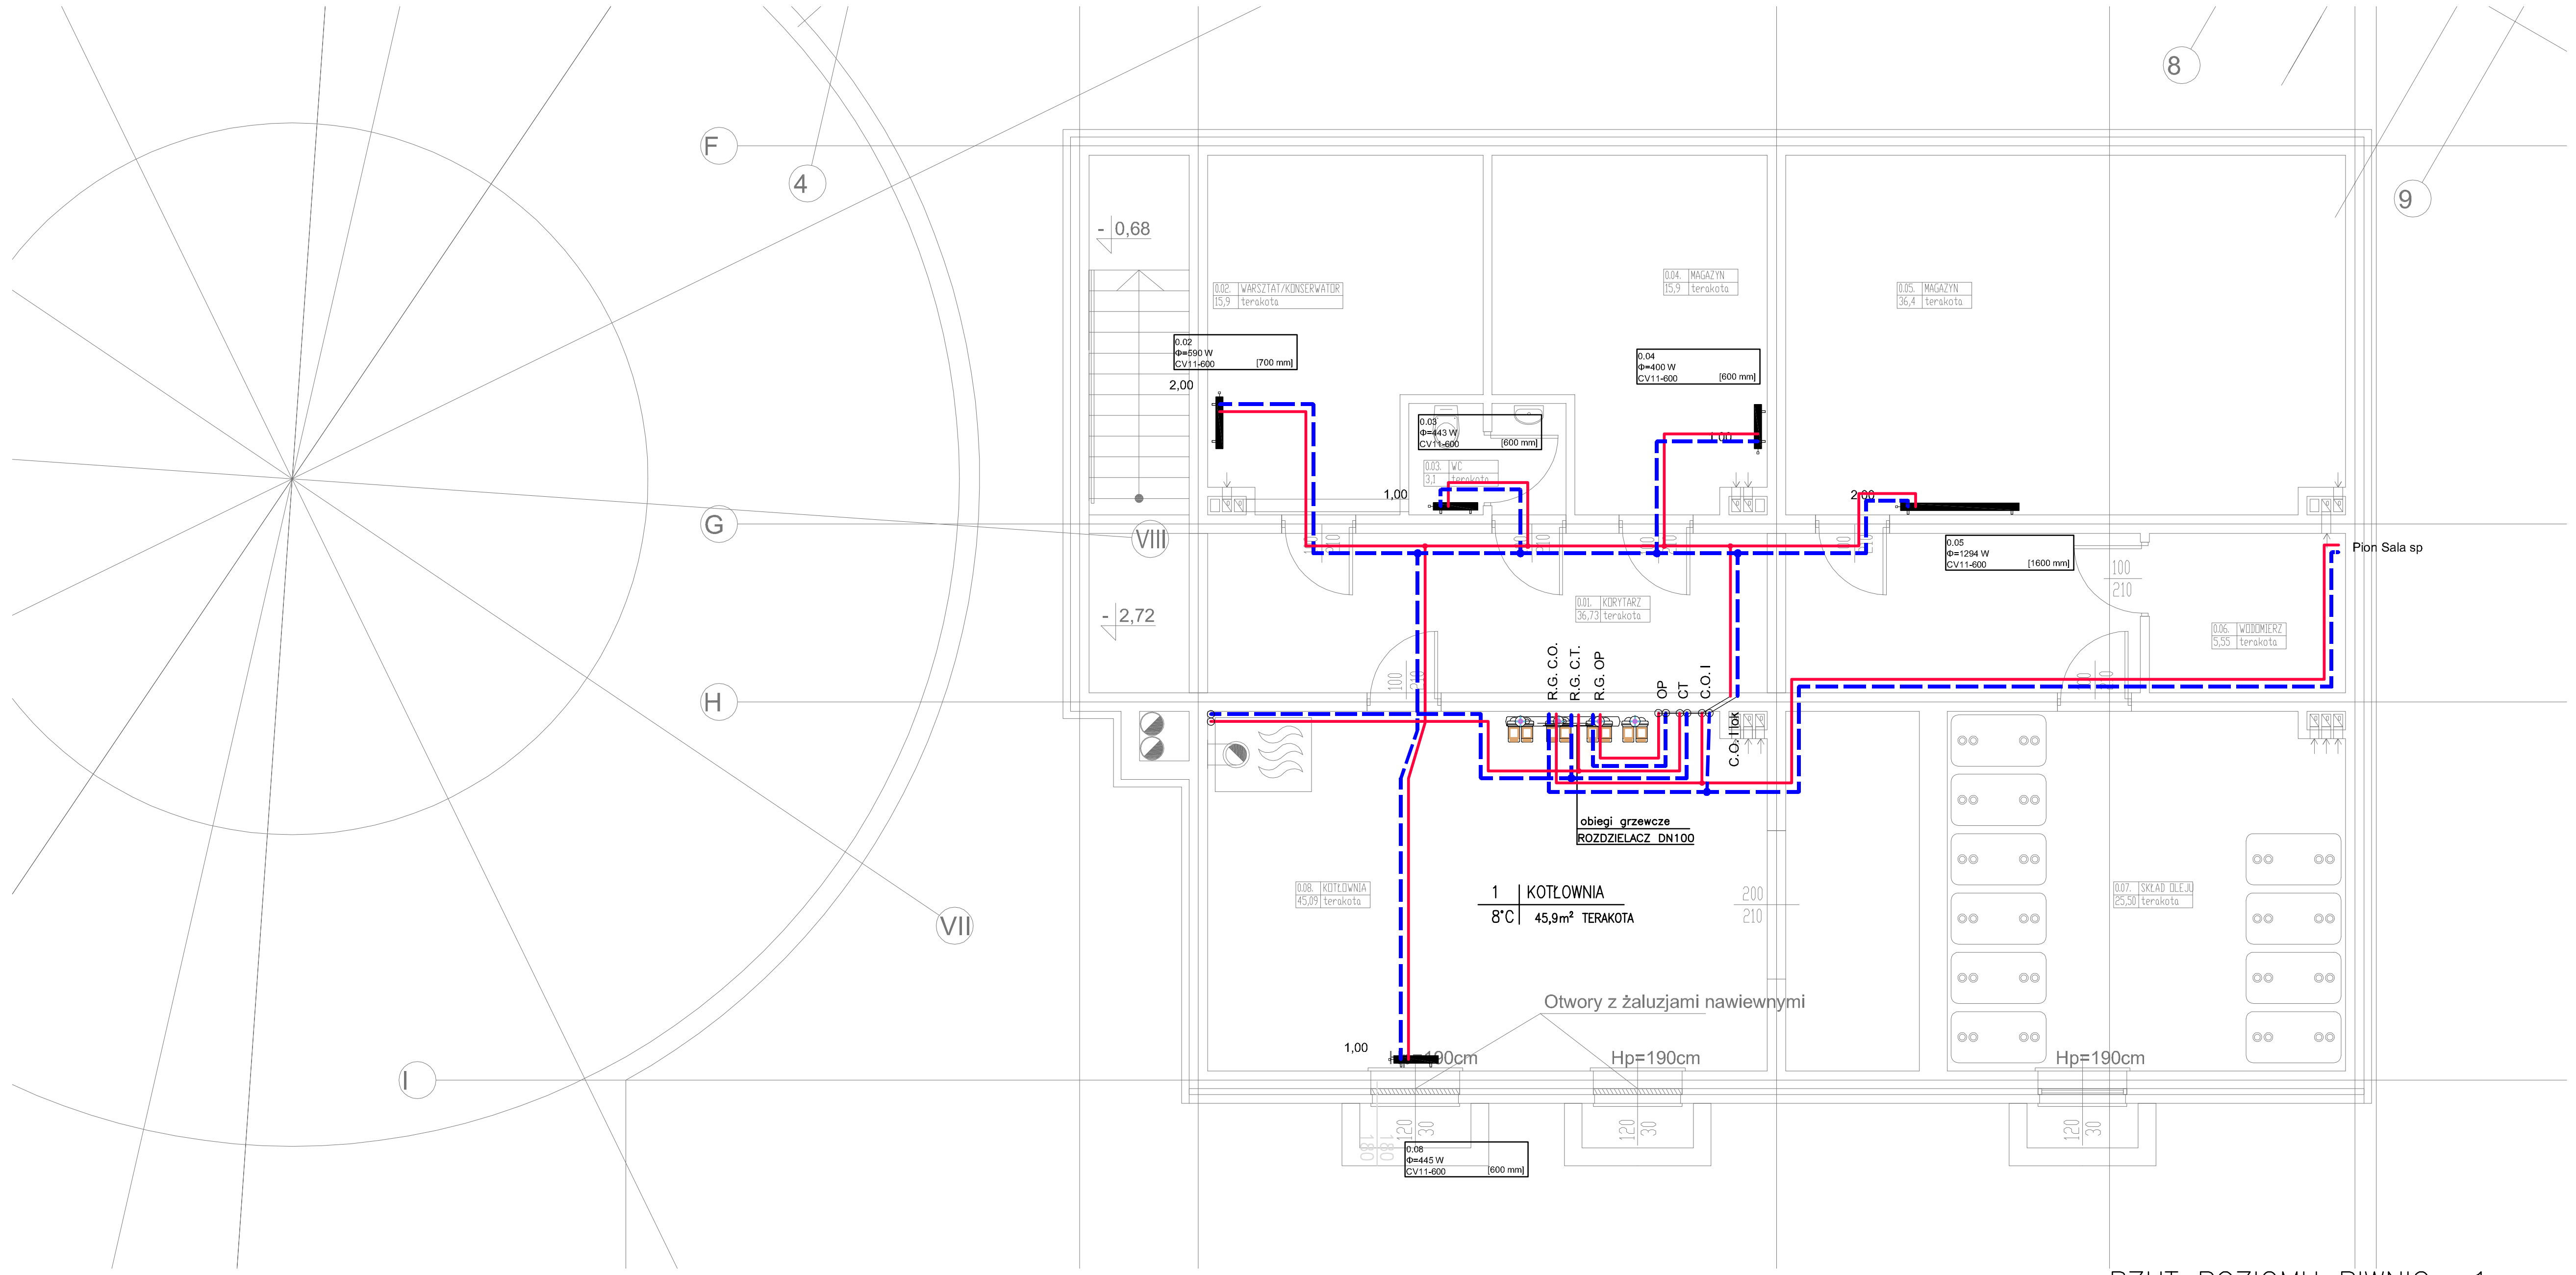

RZUT POZIOMU PIWNIC −1

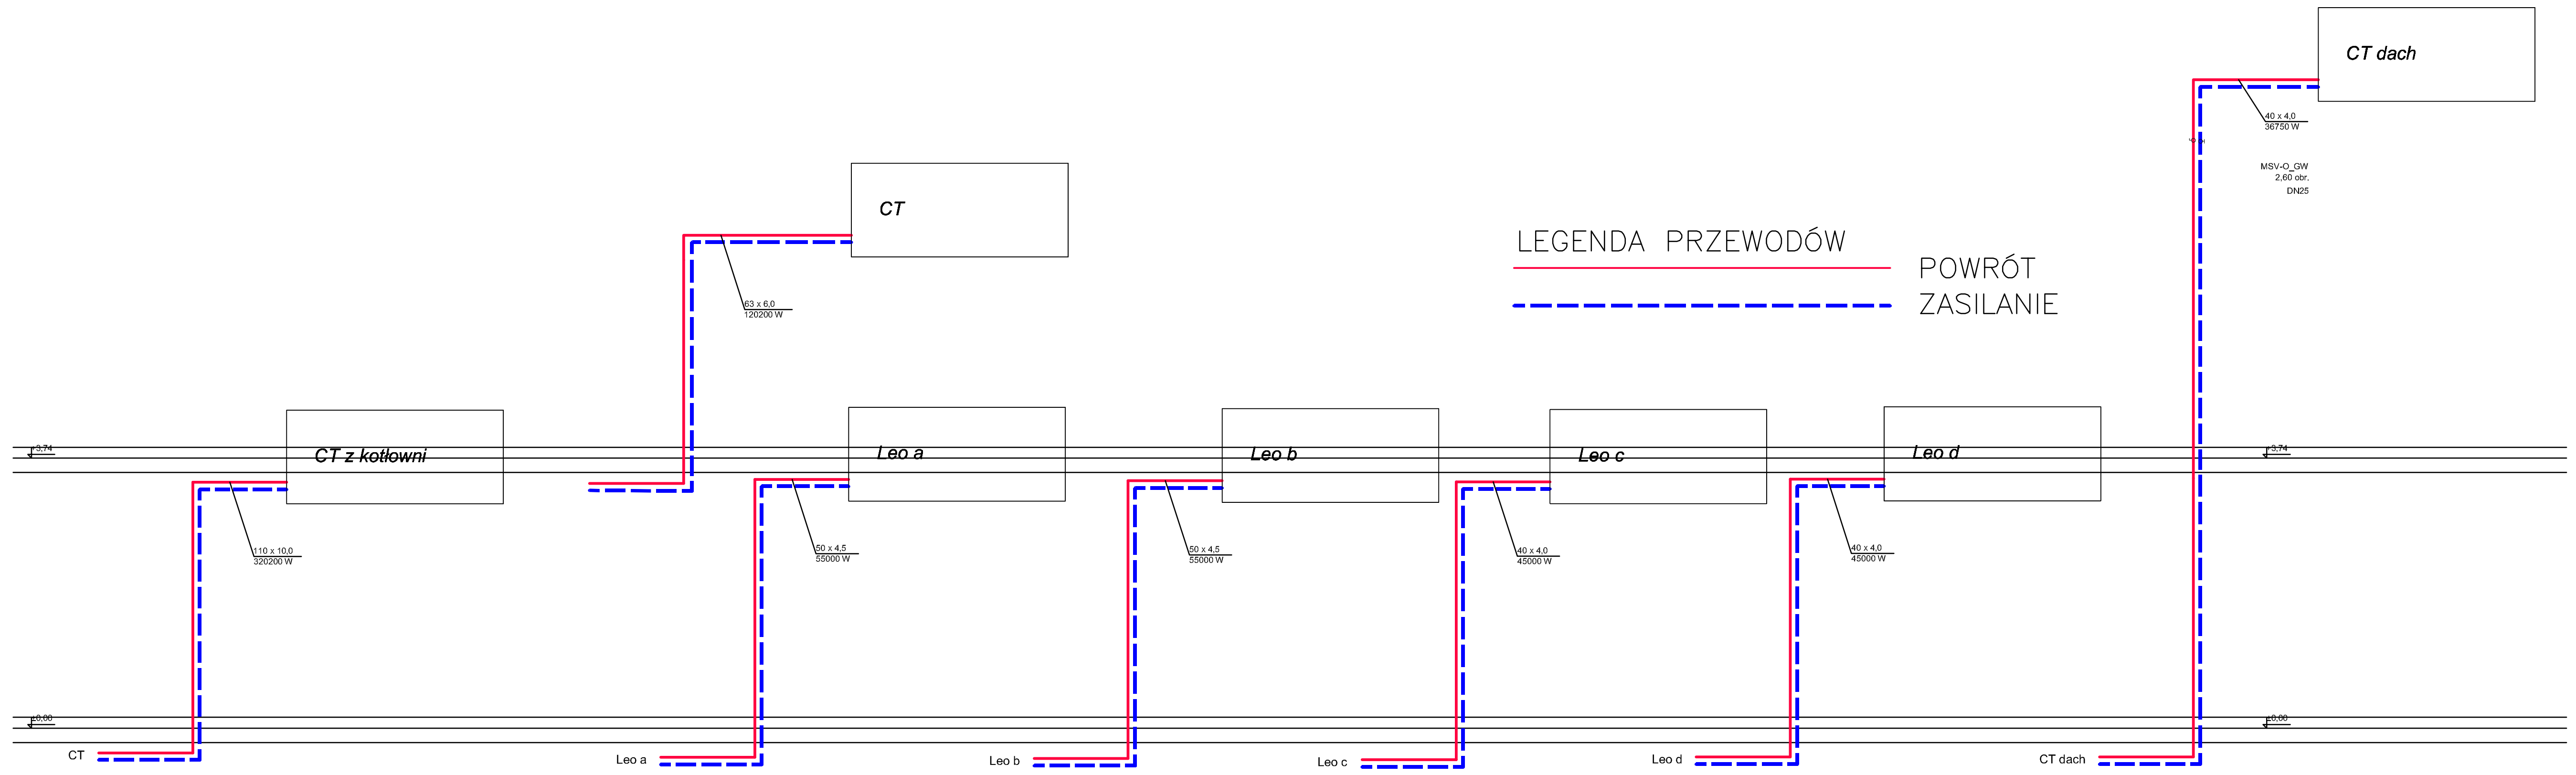

LEGENDA PRZEWODÓW

POWRÓT

ZASILANIE

ROZWINIĘCIE PIONÓW INSTALACJI CO I CT CZ.2

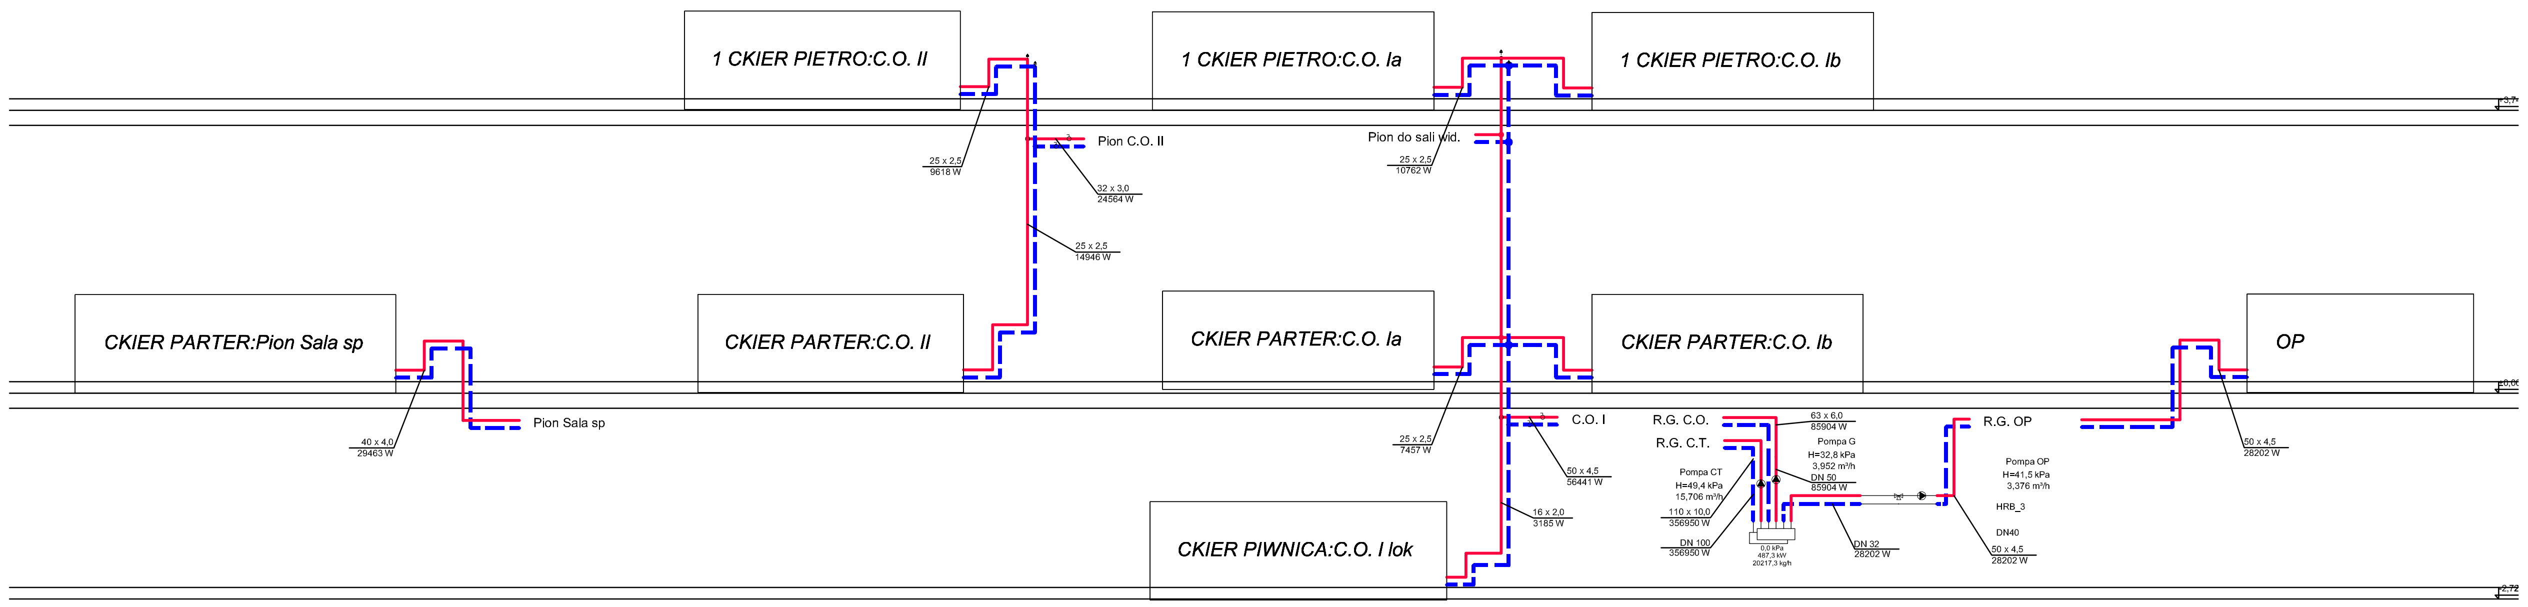

ROZWINIĘCIE PIONÓW INSTALACJI CO I CT CZ.1

ZAKŁAD. OCHRONY. ŚRODOWISKA. i USŁUG INŻ. "EKOTERMA" 26-630 JEDLNIA LETNISKO UL. BRZOZOWA 25 TEL.048-322-17-22		
Stadium	BUDOWLANY Branża SANITARNA	FORMAT A2
Obiekt	CENTRUM KULTURY I EDUKACJI ROMÓW Radom, ul.Kozieniecka DZ. NR 124/1, Obr.0020-GOŁĘBIÓW	DT NR 37A/2010
Treść Opracowania	INSTALACJA CENTRALNEGO OGRZEWANIA I CIEPŁA TECHN. RZUT POZIOMU PIWNIC, ROZWINIĘCIE INST.	Data 11. 2010
Projekt.	MGR INŻ TOMASZ CIĘSZCZYK Wa 389/02	Skala 1:100
Opracował	MGR INŻ TOMASZ CIĘSZCZYK	
Kreślił	MGR INŻ TOMASZ CIĘSZCZYK	Nr rys.
Sprawdził	MGR INŻ MACIEJ MACIOSZEK Z.P.I.7342/2/TO/97	C−01
Kier.pracowni	MGR INŻ TOMASZ CIĘSZCZYK	