


P1	POKROK NA GRUNCIE
włókna szklane	2 cm
gład cementowa	8 cm
izolacja poliuretanowa 100mm na podłożu	10 cm
skraplacz Termo-ogrzewanie pod podłogą	2,5 cm
podłoga betonowa B20	18 cm
czarna farba	1 cm
placok odprowadzający wodę	20 cm
grunt rodzimy	
P2	STROP NAD PARTYZJĄ
gipsowo-wapniowa	2 cm
szkłałba betonowa	8 cm
czarna farba	1 cm
skraplacz Termo-ogrzewanie	2 cm
strop halonowy og. ppoż. termozabezpieczony	18 cm
tytuł cenn.-wsp. 100 g/m ²	1,8 cm
P3	STROP NAD PARTYZJĄ
gipsowo-wapniowa	2 cm
szkłałba betonowa	8 cm
czarna farba	1 cm
skraplacz Termo-ogrzewanie	2 cm
strop halonowy og. ppoż. termozabezpieczony	18 cm
tytuł cenn.-wsp. 100 g/m ²	1,8 cm
D1	STROPODACH
termozabezpieczona papa bitumiczna	
papa podbitkowa	
wełna mineralna (przebiegła sprężona)	20 cm
wełna mineralna z hydroizolacją	10 cm
wełna mineralna	20 cm
papa podbitkowa	10 cm
szkłałba betonowa	24 cm
tytuł cenn.-wsp. 100 g/m ²	1,8 cm
D2	DACH
termozabezpieczona papa bitumiczna	
papa podbitkowa	
wełna / wełna mineralna	20 cm
szkłałba betonowa	10 cm
tytuł cenn.-wsp. 100 g/m ²	1,8 cm

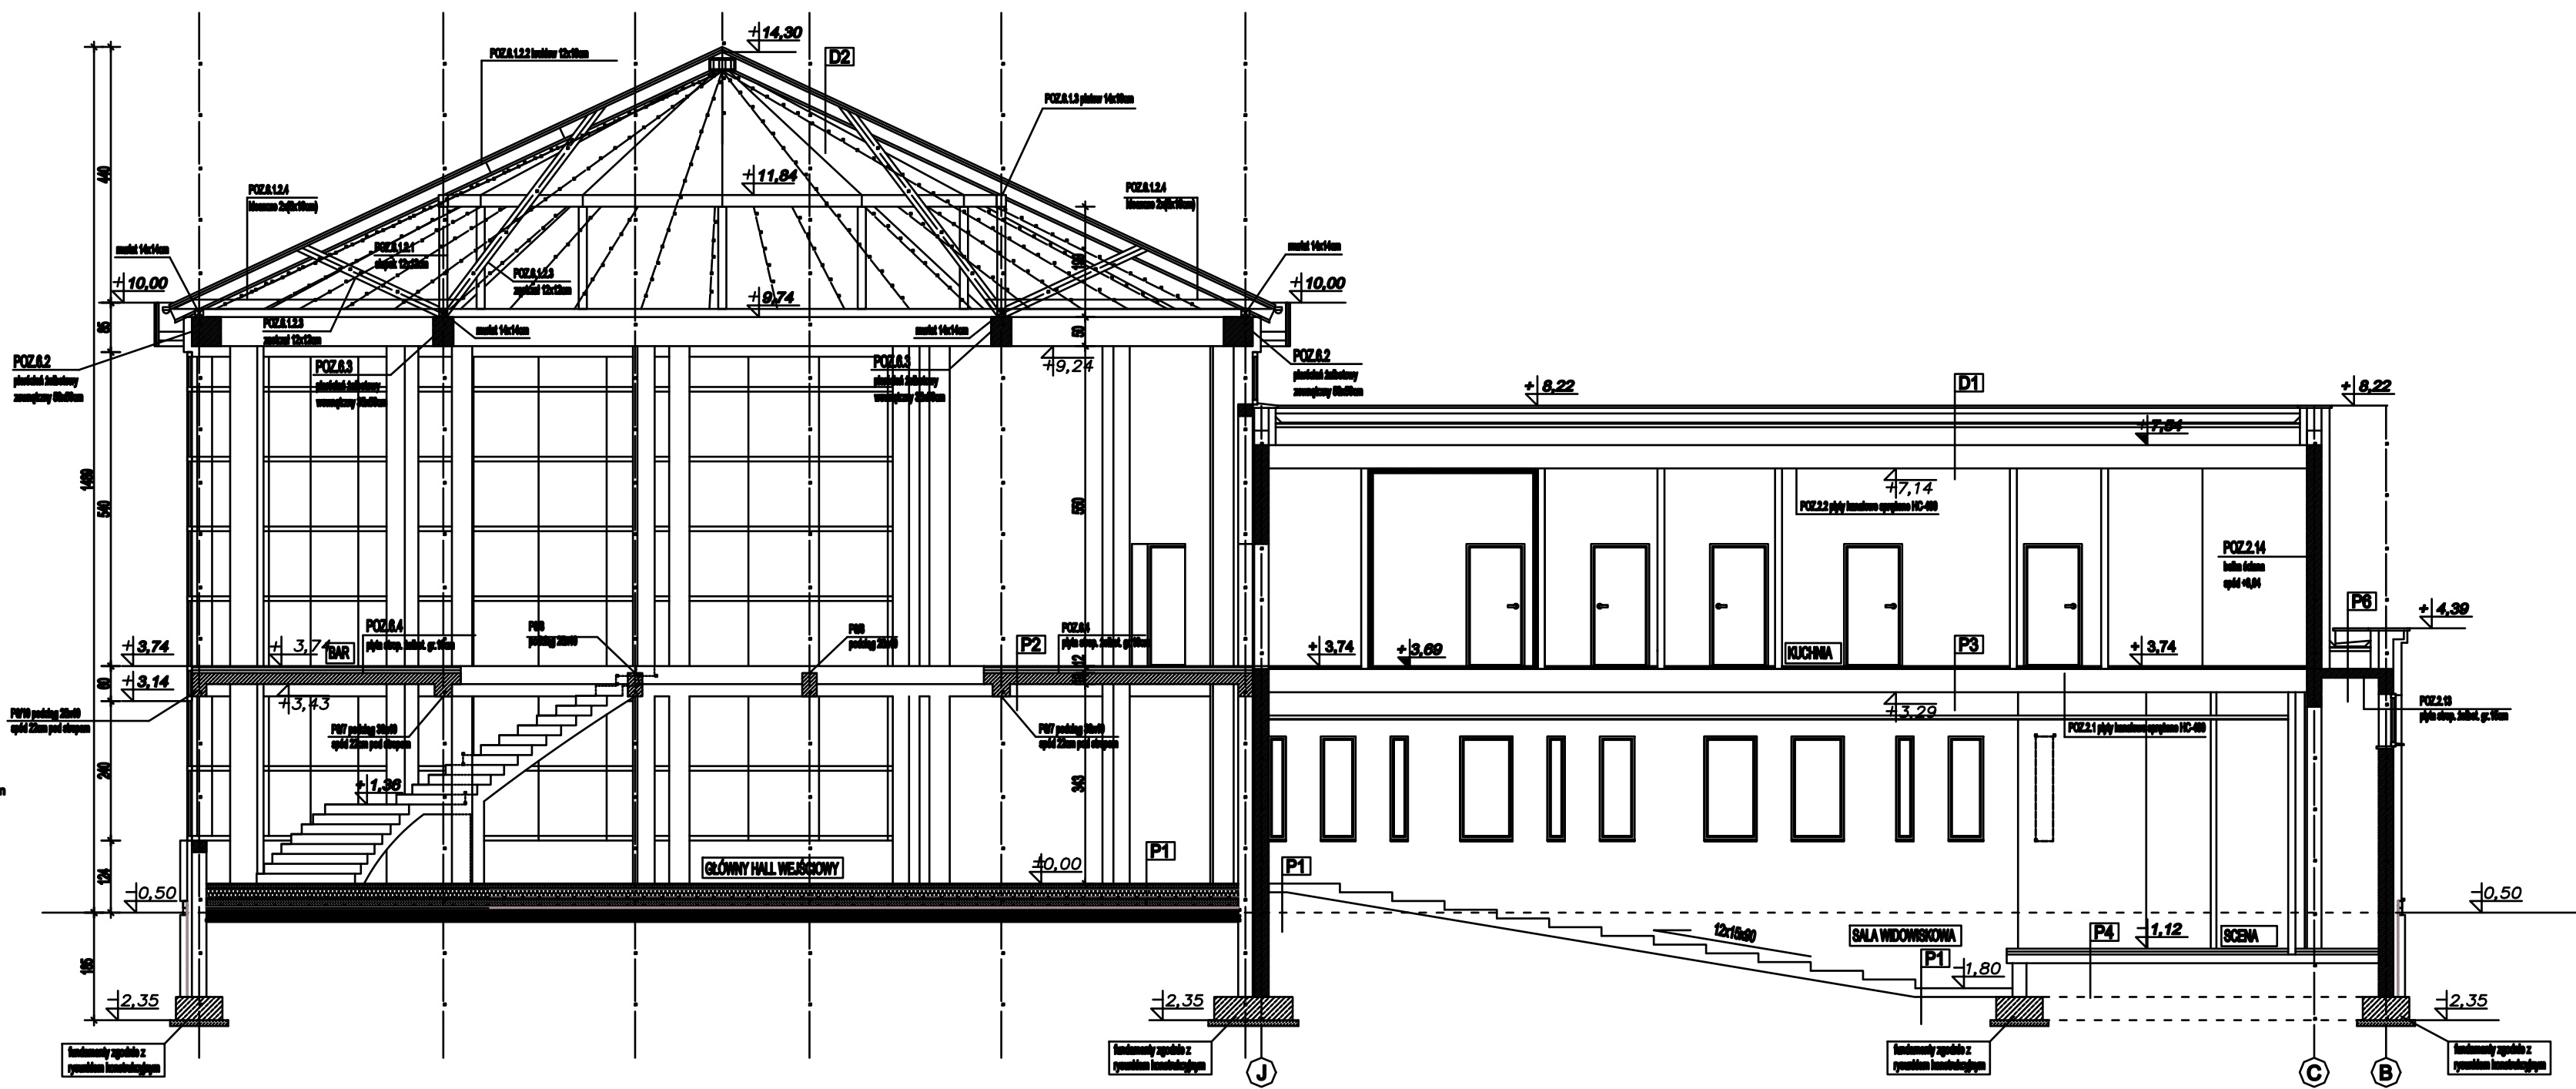

RODZAJ INWESTYCJI:
 BUDOWA BUDYNKU CENTRUM
 KULTURY I EDUKACJI ROMÓW
 WRAZ Z NIEZBEDNĄ INFRASTRUKTURĄ
 TECHNICZNĄ I PARKINGIEM

INWESTOR:
 RADOMSKIE STOWARZYSZENIE ROMÓW
 "ROMANO WIAŚĆ" (POMOCNA DŁOŃ)
 UL. THWARDA 13 m.1, 26-600 RADOM

ADRES INWESTYCJI:
 DZ. NR 124/1, Obr.020-GOLEBÓW
 UL. KOZIEŃCZAKA, RADOM

JEDNOSTKA PROJEKTOWA:
 MODO DESIGN GROUP, Błędaj Marchewka
 Grenadierów 79 m.32, 26-611 RADOM
 NIP: 949-179-47-51 REGON: 14089332

BRANŻA:
 ARCHITEKTURA

STADIUM:
 PROJEKT BUDOWLANY

TEMAT RYSUNKU:
 PRZEKROJ A-A

DATA: X. 2010 **RYSUJEK:**

SKALA: 1:100 **A-6**

PROJEKT OBIĘTY OCHRONĄ PRAWNA
 ZODPOWIEDNIE Z USTAWĄ O OCHRONIE PRAW
 AUTORSKICH

PROJEKTANT:
 mgr inż. arch. BŁAŻEJ MARCHEWKA
 UPRAWNIENIA NR: MA1229D9
 NR EWID.: MA-2117

SPRZĄDZAJĄCY:
 mgr inż. arch. EMILIA RYK
 UPRAWNIENIA NR: MA1214D8
 NR EWID.: MA-2075