


**R12 NN XL 160(4x24)
IP-40 LEGRAND**

Parametry zasilania

Ps = 11,59 kW
I_{max} = 18,01 A

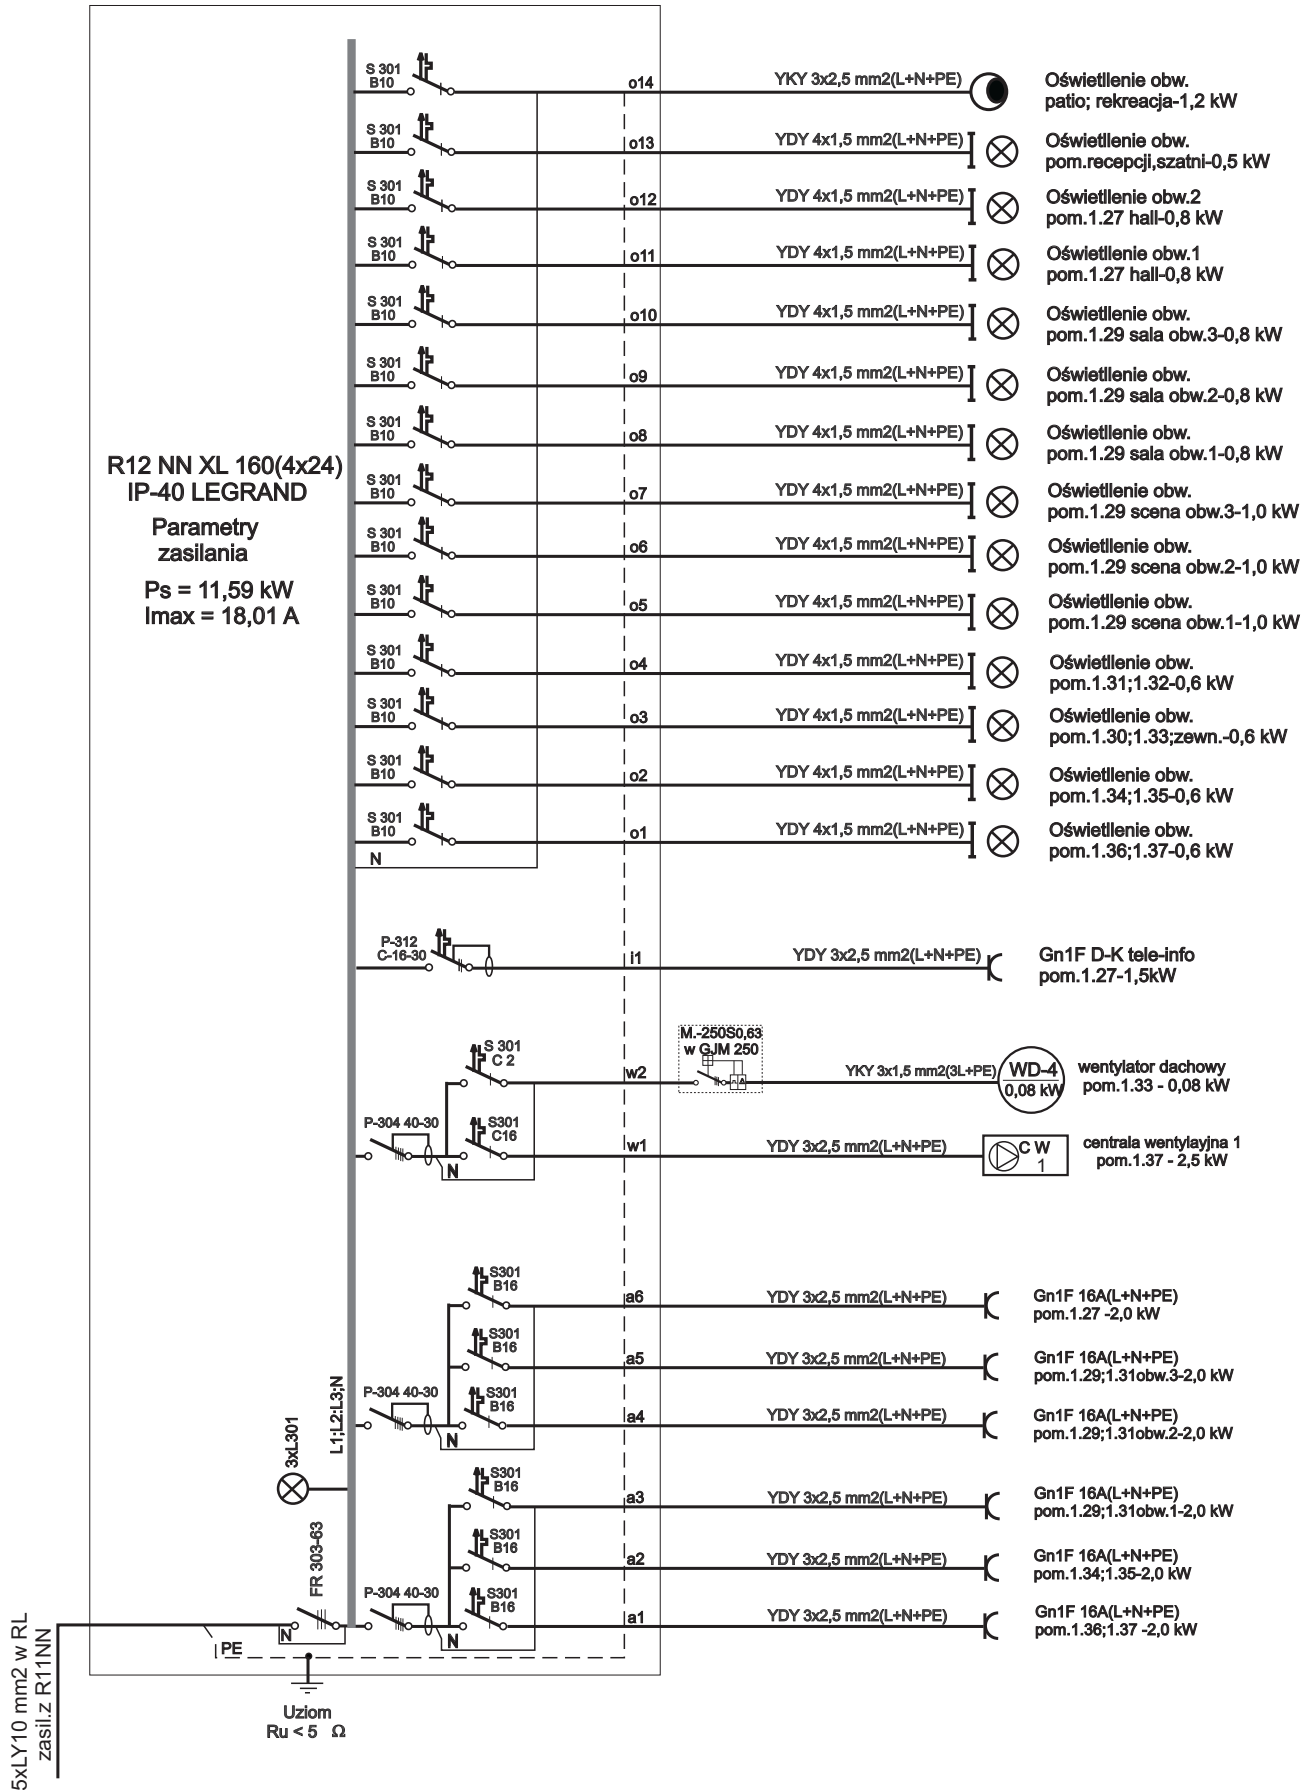

UKŁAD SIECIOWY TN-C-S

APARATURA ROZDZIELCZA I ZABEZPIEZAJĄCA - FAEL

UWAGA;

- Tablica typu XL-160(4x24) "Legrand"
- LZ relacji R11 NN - R12 NN 5xLY 10 mm² w RL

BUDOWA BUDYNKU CENTRUM KULTURY I EDUKACJI ROMÓW WRAZ Z NIEZBEDNĄ INFRASTRUKTURĄ I TECHNICZNĄ I PARKINGIEM Radom ul.Kozienicka dz.nr ewid.15124/1 inwestor; RADOMSKIE STOWARZYSZENIE ROMÓW "ROMANO WAŚĆ" (POMOCNA DŁOŃ) 26-600 Radom ul. Twarda 13 m.1				NR RYS. E.1.2
OBIEKT				SKALA
TEMAT RYSUNKU	Schemat instalacji elektrycznej ROZDZIELNICA R12 NN			DATA 12.2010
PROJEKTOWAŁ	IMIĘ I NAZWISKO Mgr inż.Stanisław.Nitek	NR UPRAW. UAN-II-K 8386/151/88 RINB-VI-U 7342/75/98	PODPIS	
SPRAWDZIŁ	inż. Piotr Gralewski	UAN-II-K-8386/RA/43/85		