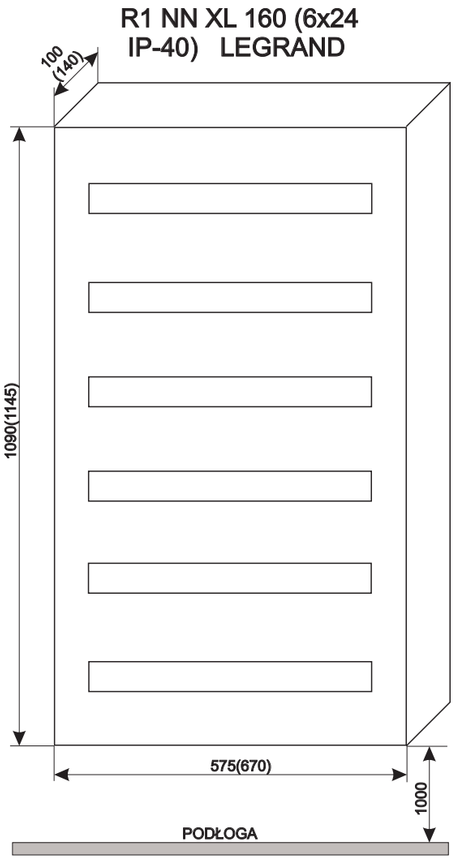

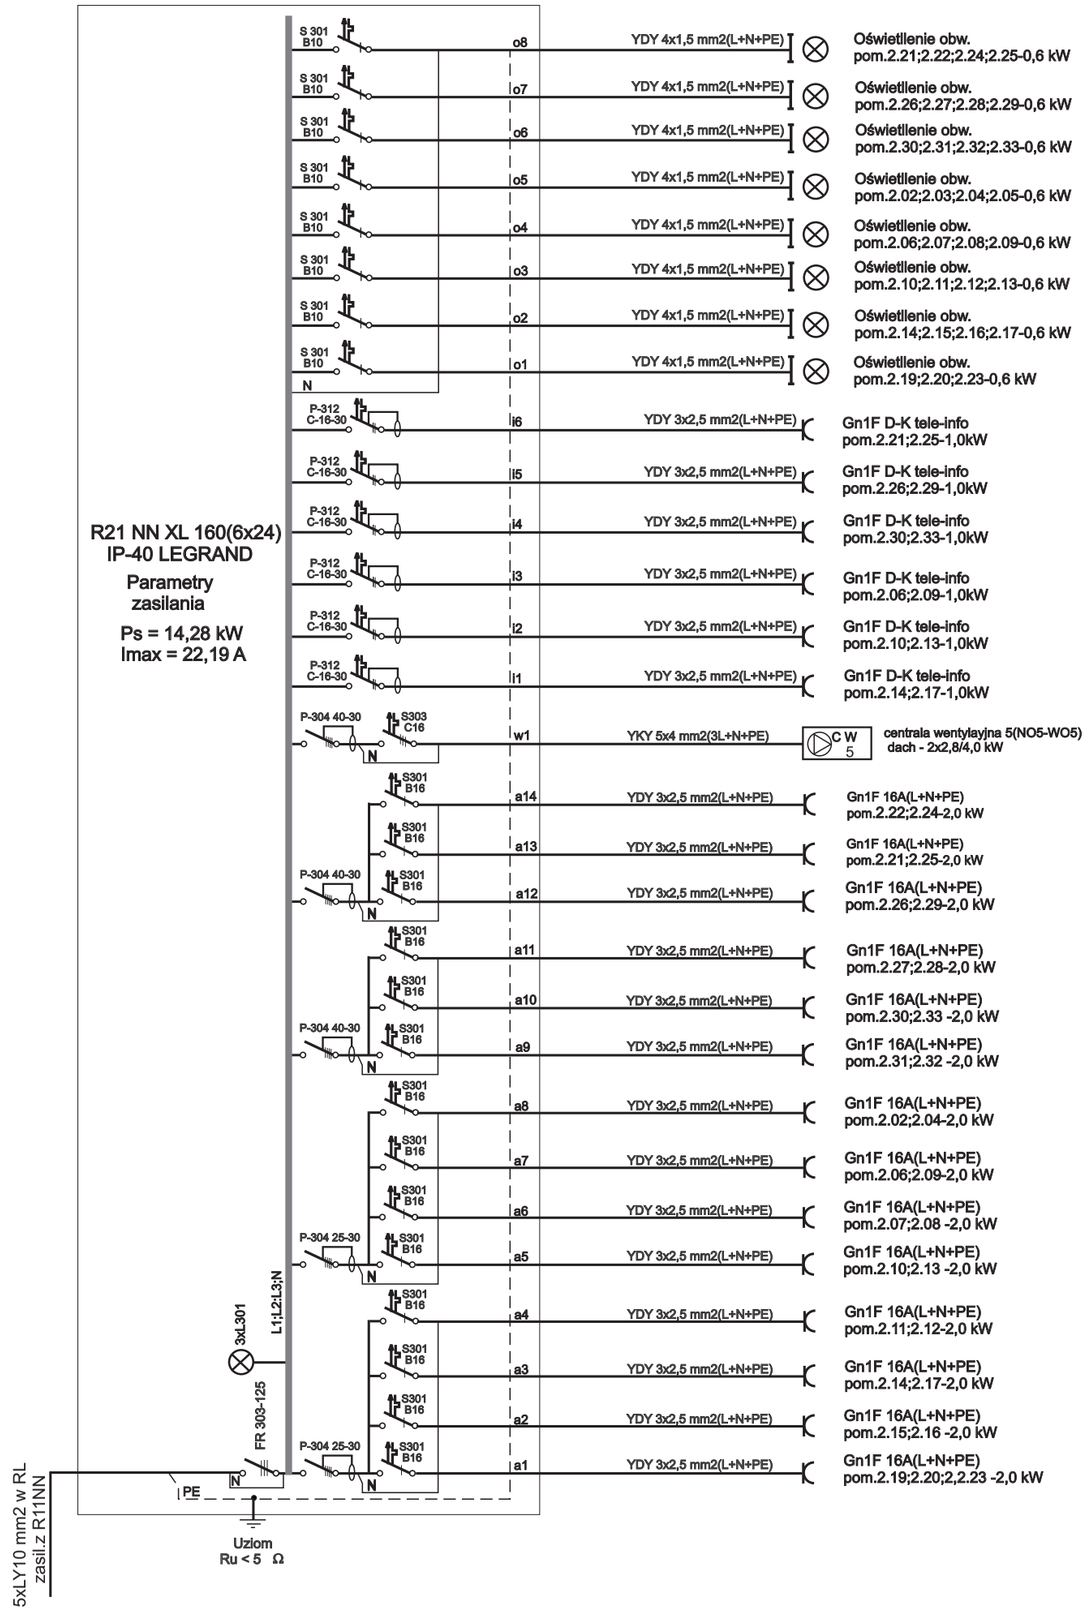

UKŁAD SIECIOWY TN-C-S

APARATURA ROZDZIELCZA
I ZABEZPIECZAJĄCA - FAEL

UWAGA;

-Tablica typu XL-160(6x24) "Legrand"
- LZ relacji R11 NN - R21 NN 5xLY 10 mm2 w RL

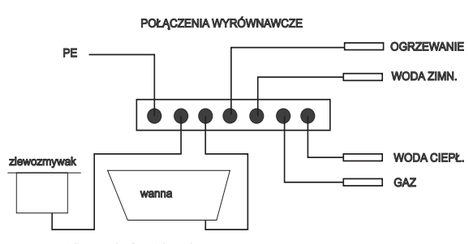

OBIEKT	BUDOWA BUDYNKU CENTRUM KULTURY I EDUKACJI ROMÓW WRAZ Z NIEZBĘDNĄ INFRASTRUKTURĄ I TECHNICZNĄ I PARKINGIEM Radom ul.Kozienicka dz.nr ewid.15124/1 inwestor; RADOMSKIE STOWARZYSZENIE ROMÓW "ROMANO WAŚT" (POMOCNA DŁOŃ) 26-600 Radom ul. Twarda 13 m.1		NR RYS. E.1.3 SKALA
TEMAT RYSUNKU	Schemat instalacji elektrycznej ROZDZIELNICA R21 NN		DATA 12.2010
	IMIĘ I NAZWISKO	NR UPRAW.	PODPIS
PROJEKTOWAŁ.	Mgr inż.Stanisław.Nitek	UAN-II-K 8386/151/88 RINB-VI-U 7342/75/98	
SPRAWDZIŁ.	inż. Piotr Gralewski	UAN-II-K-8386/RA/43/85	