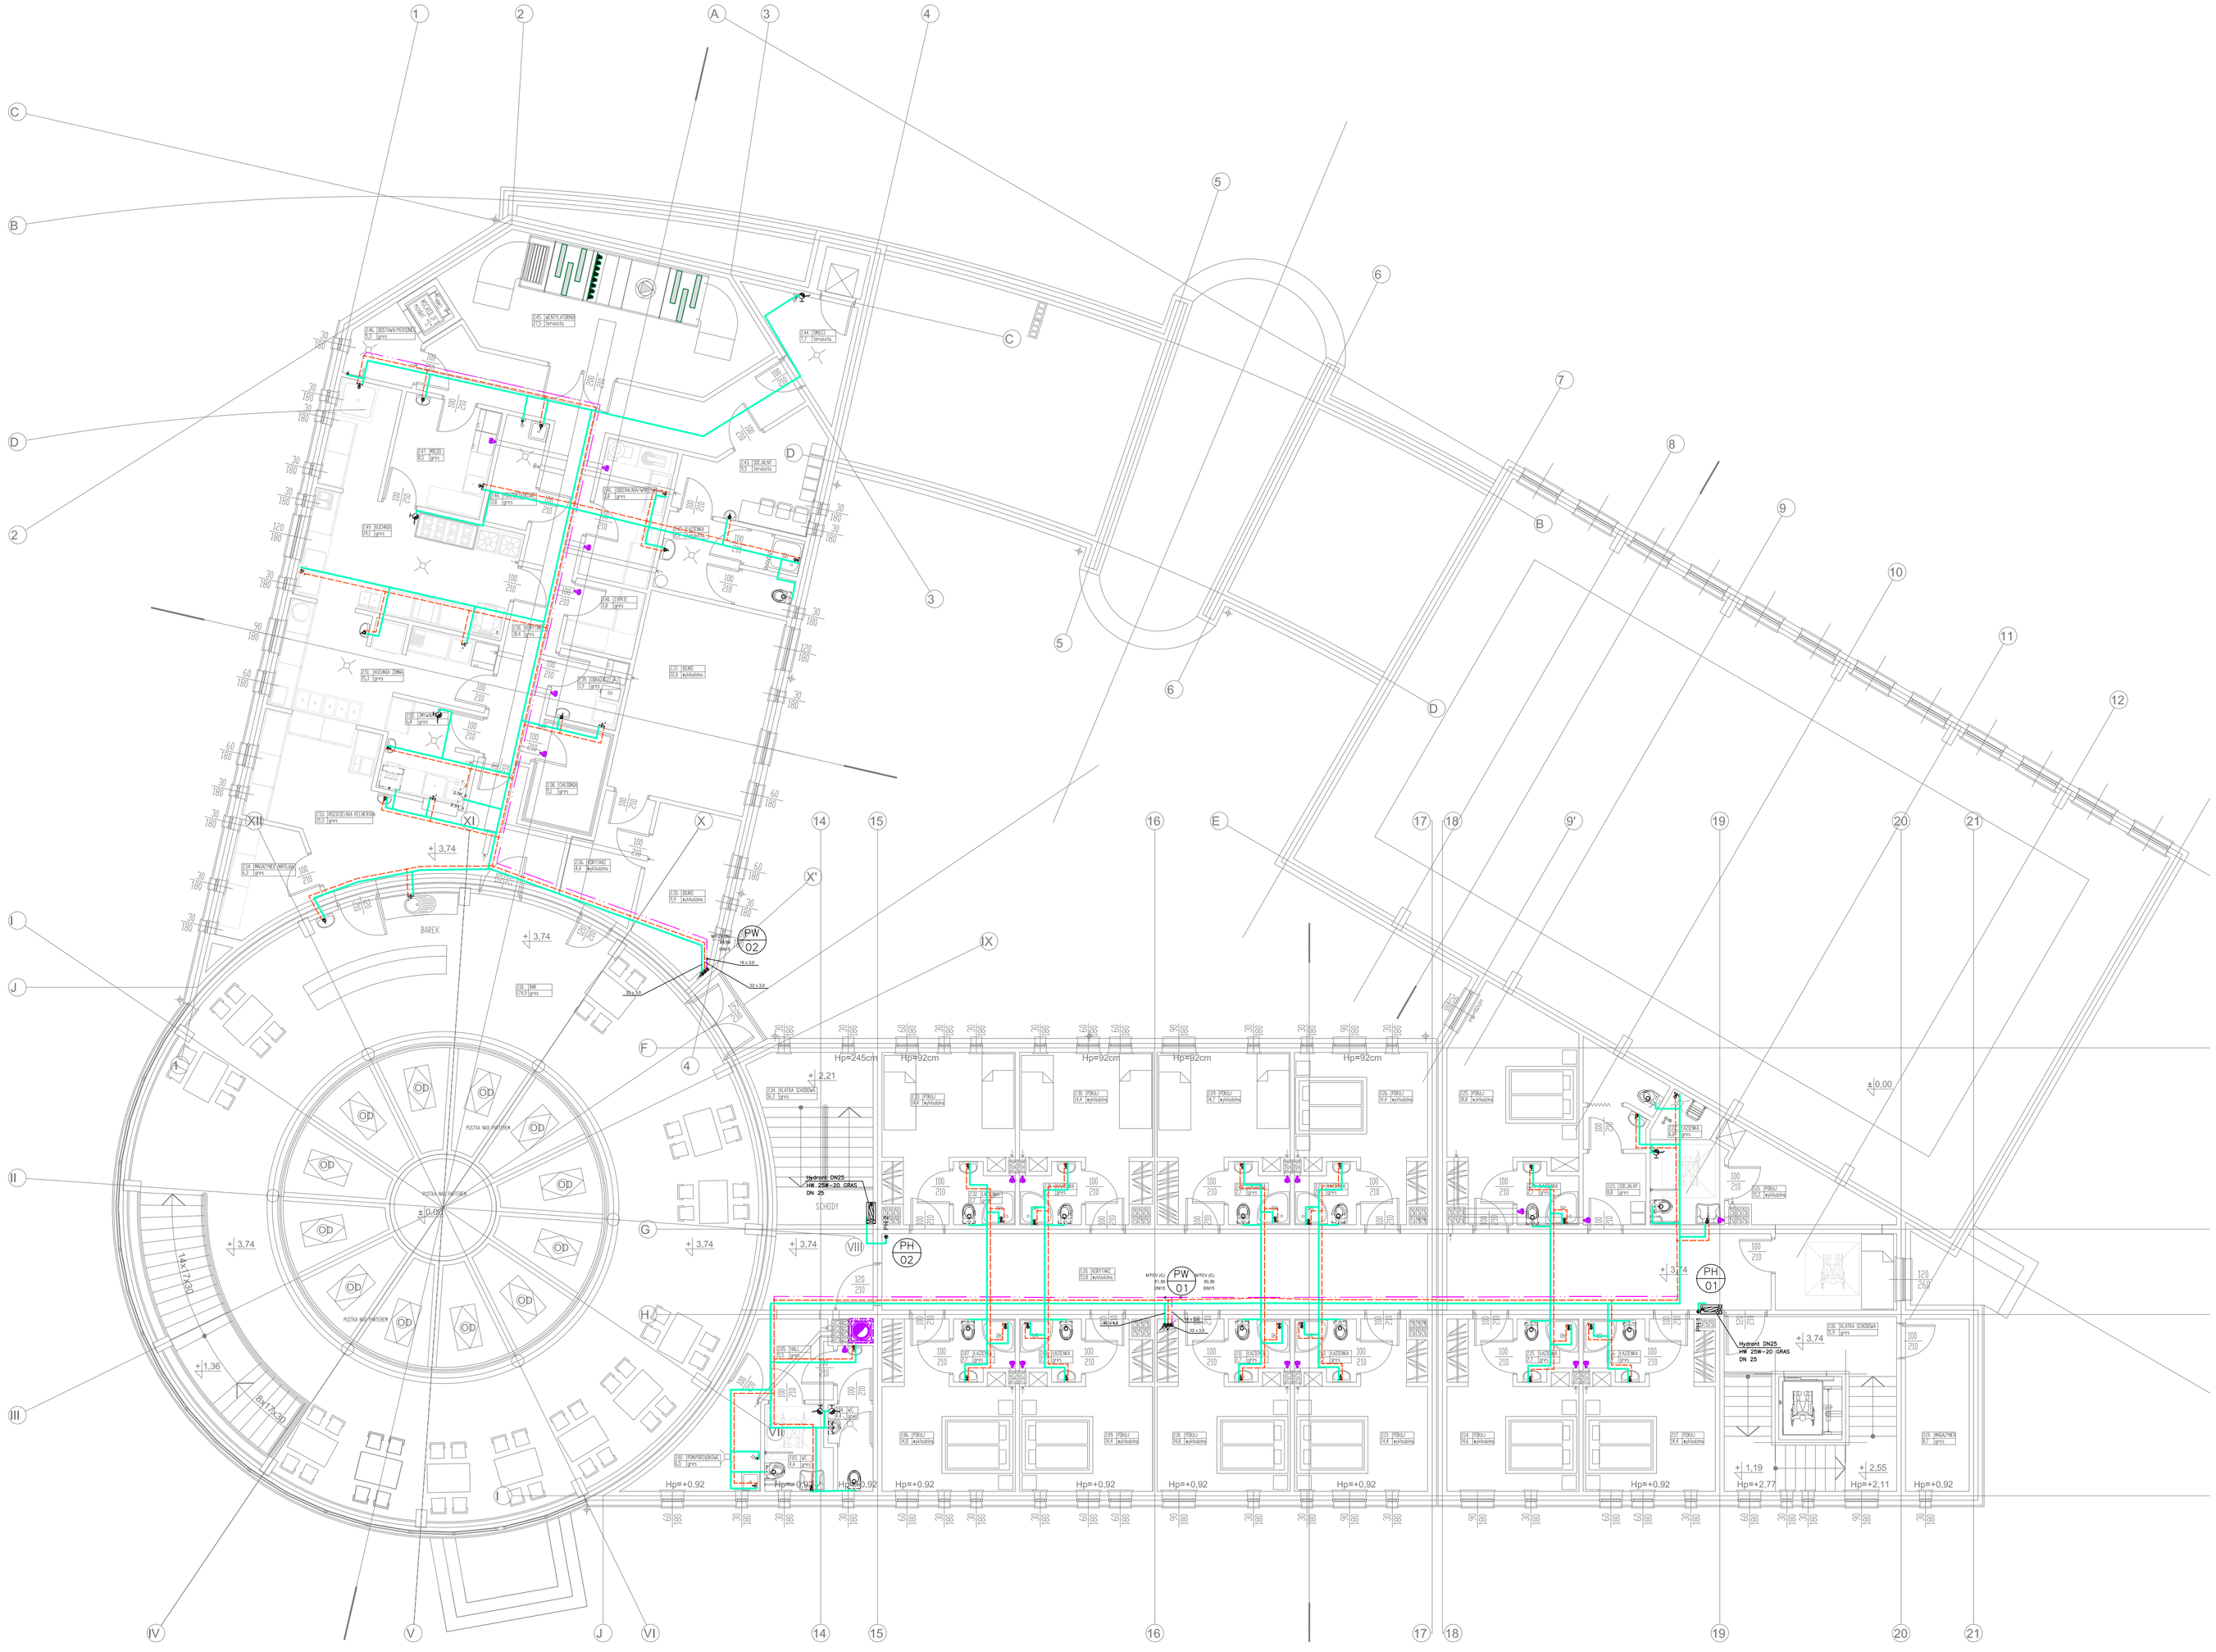

LEGENDA:

Przewody wod.–kan.

- Woda ciepła
- Woda zimna
- Cyrkulacja
- Kanalizacja sanitarna
- Kanalizacja deszczowa
- Odpowietrzenie
- Kanalizacja tłuszczowa

ZAWÓR Z KOŃCÓWKA DO WĘŻA

- PW 01 — pion kanalizacji deszczowej
- 01 KS — pion kanalizacji sanitarnej
- KT 01 — Pion kanał tłuszczowej
- PW 01 PW11 — pion zw,cwu,cyrkulacji
- PH 01 PH1 — pion instalacji hydrantowej

ZAKŁAD. OCHRONY. ŚRODOWISKA. i USŁUG INŻ. "EKOTERMA"
26-630 JEDLNIA LETNISKO UL. BRZOZOWA 25 TEL.048-322-17-22

Stadium	BUDOWLANY	Branża SANITARNA	FORMAT A1
Obiekt	CENTRUM KULTURY I EDUKACJI ROMÓW Radom, ul.Kozieniecka DZ. NR 124/1, Obr.0020–GOŁĘBIÓW		DT NR 37A/2010
Treść Opracowania	INSTALACJA ZW,CWU,CYRKULACJI, WODY POŻAR. RZUT POZIOMU PIĘTRA		Data 11. 2010
Projekt.	MGR INŻ TOMASZ CIĘSZCZYK Wa 389/02		Skala 1:100
Opracował	MGR INŻ TOMASZ CIĘSZCZYK		
Kreślił	MGR INŻ TOMASZ CIĘSZCZYK		Nr rys. WK–04
Sprawdził	MGR INŻ MACIEJ MACIOSZEK Z.P.I.7342/2/TO/97		
Kier.pracowni	MGR INŻ TOMASZ CIĘSZCZYK		