OBIEKT	BUDOWA BUDYNKU CENTRUM KULTURY I EDUKACJI ROMÓW WRAZ Z NIEZBĘDNĄ INFRASTRUKTURĄ TECHNICZNĄ I PRZEKSZTAŁCENIEM TERENU Inwestor: NACZELNIK STOWARZYSZENIA ROMÓW TOMASZ HUBTYNOWICZ DCNJ 33-633 Kłodne ul. Tęczowa 13 lit f Autorski nadzór: dr inż. Lech Lech Adres: ul. Kłodne 62, 33-633 Kłodne		WYKR. E.1.2
			SKALA 1:100
TYTUŁ RYSUNKU	Rozmieszczenie urządzeń instalacji elektrycznej PARTER		DATA 12.2019
PROJEKT BUDOWLANY	IMIĘ I NAZWISKO	NR UPRAWNIEŃ	PODPIS
PROJEKTOWAŁ	mgr inż. STANISŁAW MITEK	UPR. NR. RMB-II-IU-7198	
SPRAWDZIŁ	inż. PIOTR GAŁĄZKOWSKI	UPR. NR. LMM-II-ADBMM-7503	

LEGENDA :
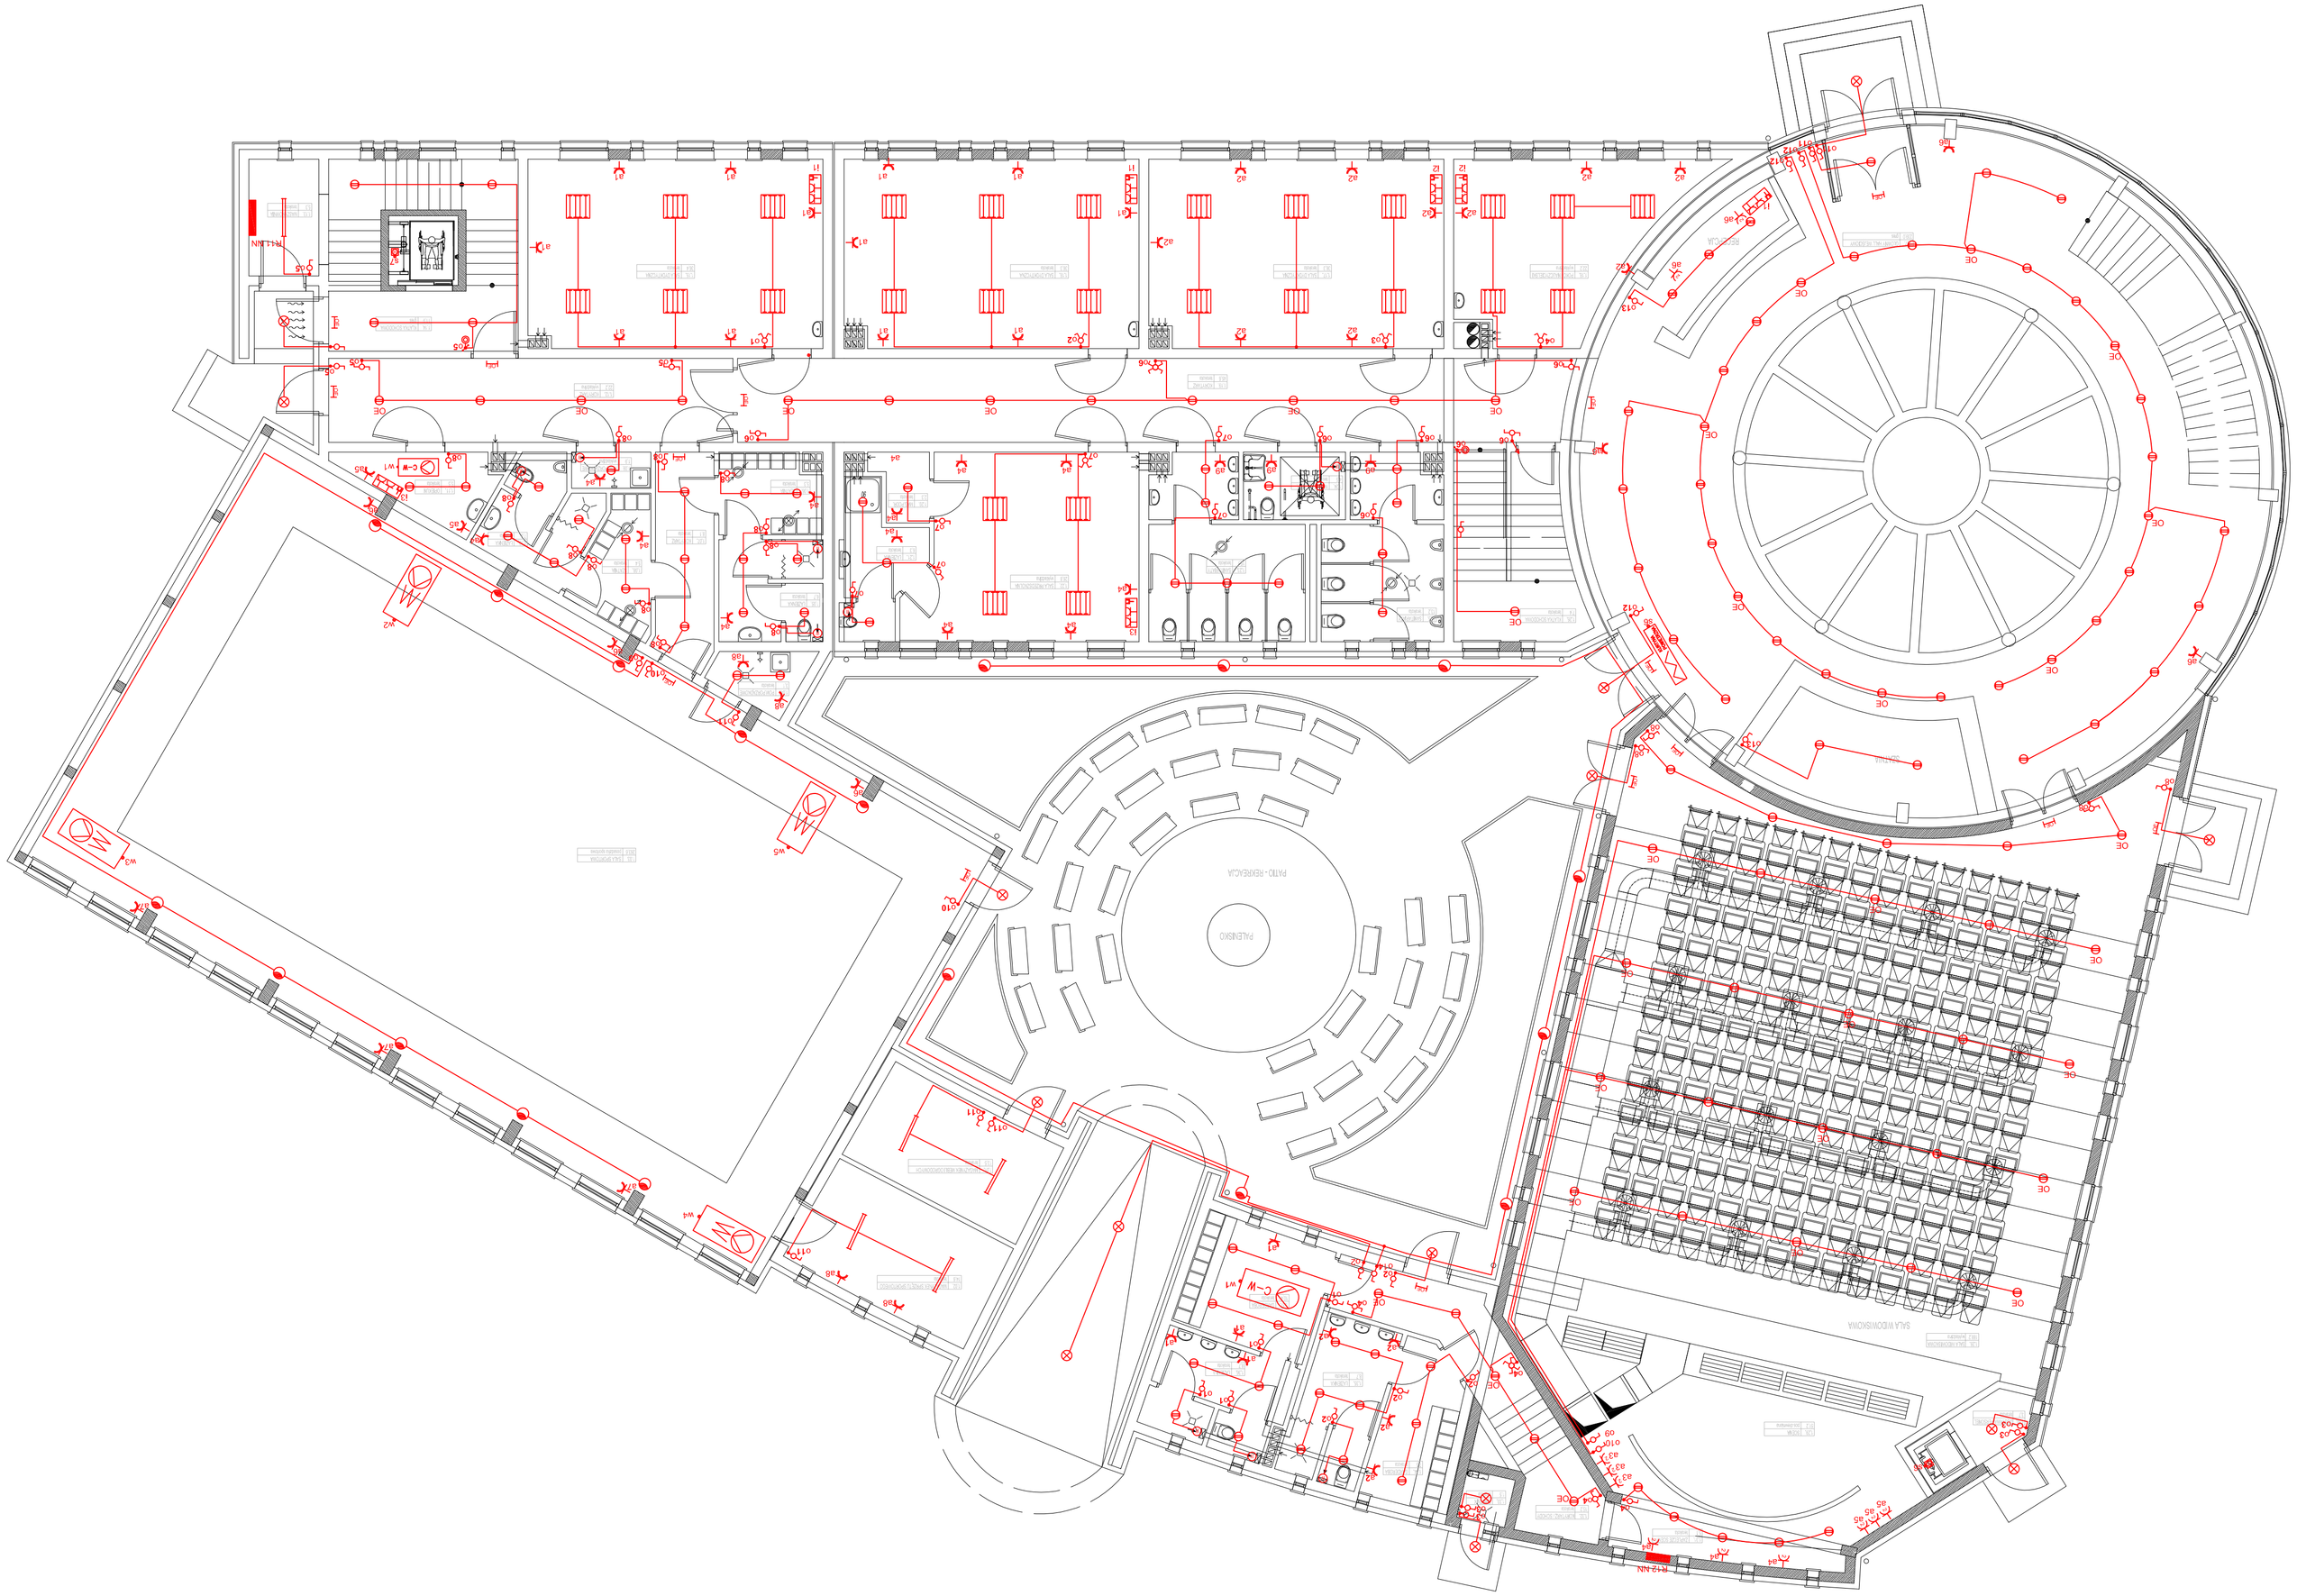
- OPRAWA OŚWIETLENIOWA 2X58W IP-56
- OPRAWA OŚWIETLENIOWA 2X58W IP-65
- OPRAWA OŚWIETLENIOWA 4X18W
- OPRAWA OŚWIETLENIOWA 1X58W AWARYJNA
- OPRAWA OŚWIETLENIOWA 2X58W DOWN-LIGHT Z NADZEŁ
- OPRAWA OŚWIETLENIOWA 2X58W DOWN-LIGHT
- ZESTAW ZASILANIO-STYKOWY TELE-INFO 2x5Q 1F D-K + 2x2Q-45
- GN 1F IP-44
- GN 1F42 IP-20
- GN 3FL+N IP-44
- PRZYCISK OŚWIETLENIOWY
- WYŁĄCZNIK OŚWIETLENIOWY
- CZYTNIKA MEMTMLACYJNA
- RÓŻOWIEJĄCE BUDYNKU
- WENTYLATOR
- KURTYNA POWIETRZNA
- WPUST PRYWOWY PODPOSZKOWY