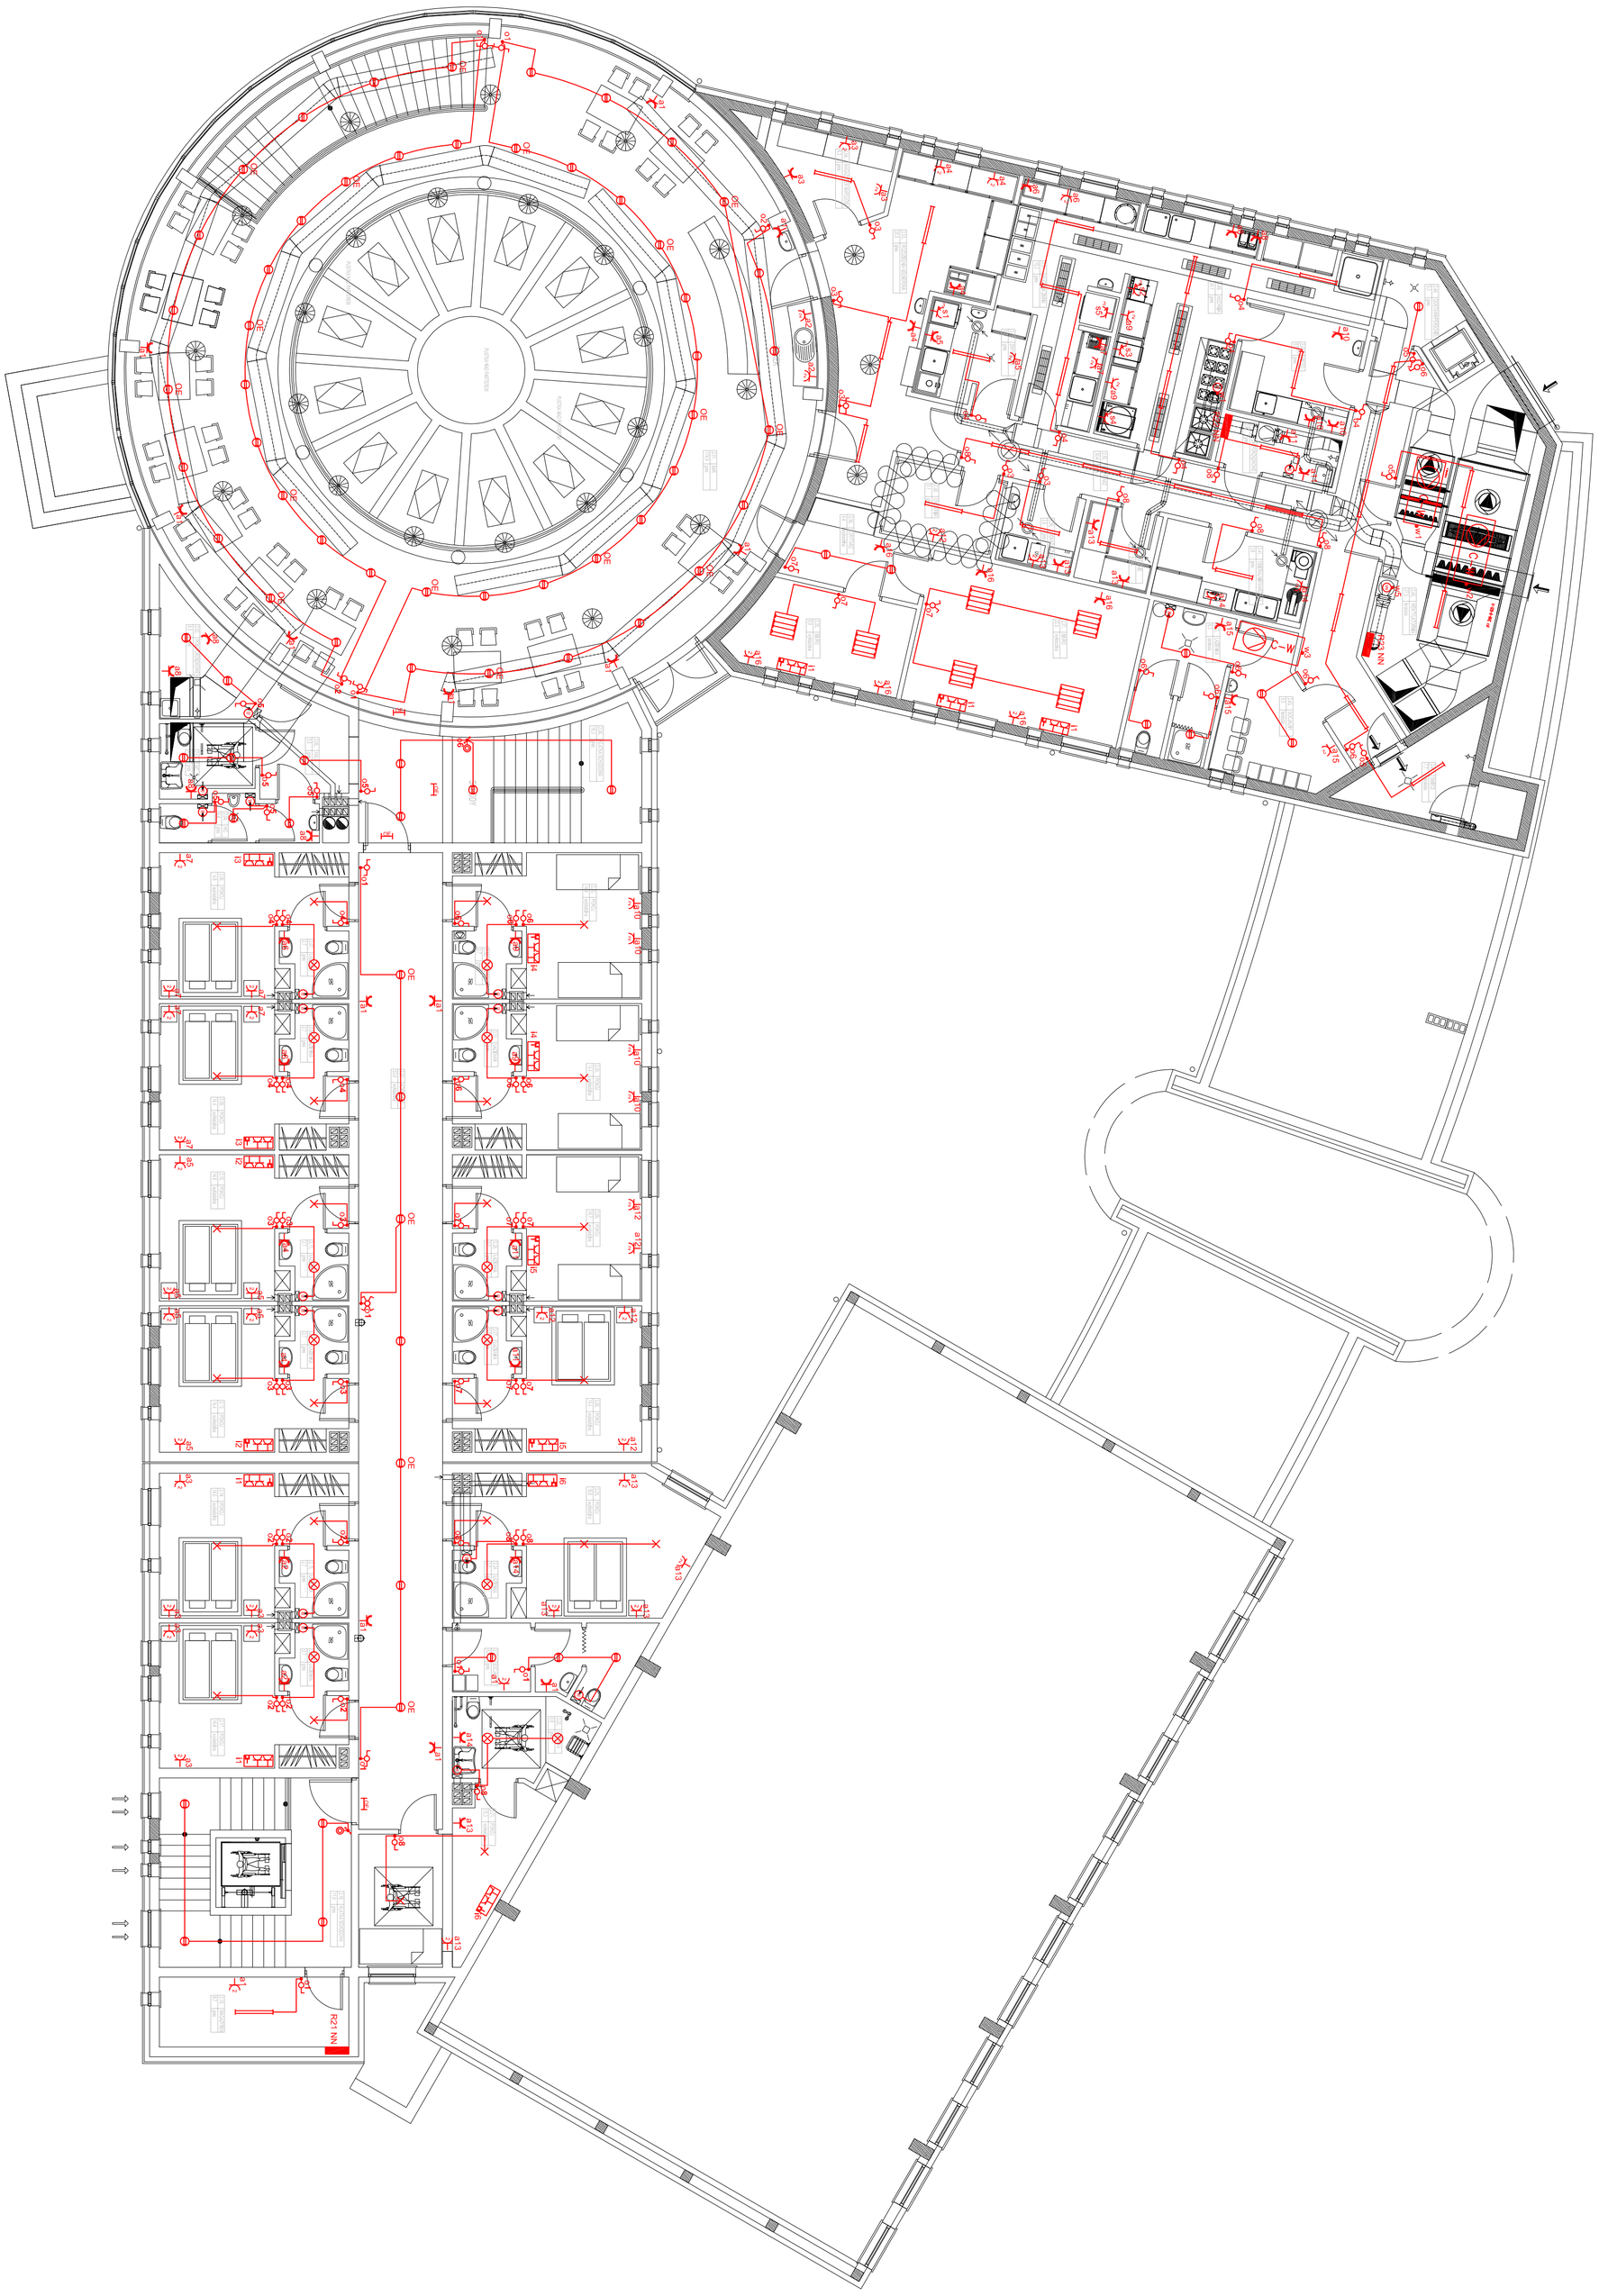

LEGENDA ;

- OPRAWA OŚWIETLENIOWA 2X26W IP=36
- OPRAWA OŚWIETLENIOWA 2X58W IP=36
- OPRAWA OŚWIETLENIOWA 4X18W Z PASTRĄ
- OPRAWA OŚWIETLENIOWA 2X26W
- OPRAWA OŚWIETLENIOWA 2X26W DOWN-LIGHT Z MOLEM AWARYJNYM
- OPRAWA OŚWIETLENIA EWAKUACYJNEGO T1W 2h
- ZESTAW ZASILAJĄCO-STEROWNICZY TLC-CMP3 2xGN 1F D-K + 2xRJ-45
- GN 1F IP=44
- GN 1F+Z IP=20
- GN 3F(3x16) IP=44
- PRZYCISK OŚWIETLENIOWY
- WYŁĄCZNIK OŚWIETLENIOWY
- C-W CENTRALA WENTYLACYJNA
- ROZDZIELNICE BUDYNKU
- W GLS50W WENTYLATOR
- KURTYNA POWIETRZNA
- WEJŚCIE PRYWATNE
- WEJŚCIE PRYWATNE PODGRZEWANY

OBIEKT	BUDOWA BUDYNKU CENTRUM KULTURY I EDUKACJI ROMÓW WRAZ Z WIEŻĄ WIDOKOWĄ, INFRASTRUKTURĄ TECHNICZNĄ I PARKINGIEM Adres inwestycji: Kosowska dz. nr ewid.1247 inwestor: DUSZNIKI STOWARZYSZENIE ROMÓW ROMANO KHANGERO (DOM ROMÓW) 34-600 Nowy Sącz ul. Tarnowa 13 pl.1		NR RYS E.2.3
TEMAT RYSUNKU	Rozmieszczenie urządzeń instalacji elektrycznej PIĘTRO		SKALA 1:100
PROJEKT BUDOWLANY		NR UPRAWNIEŃ	PODPIS
PROJEKTOWAŁ	mgr inż. STANISŁAW IVITER	UPR. NR RN/6141/-7/2007/08	
SPRAWDZIŁ	inż. PIOTR GRALIŃSKI	UPR. NR. LAN-K/0088/PWOK/06	DATA 12.2010