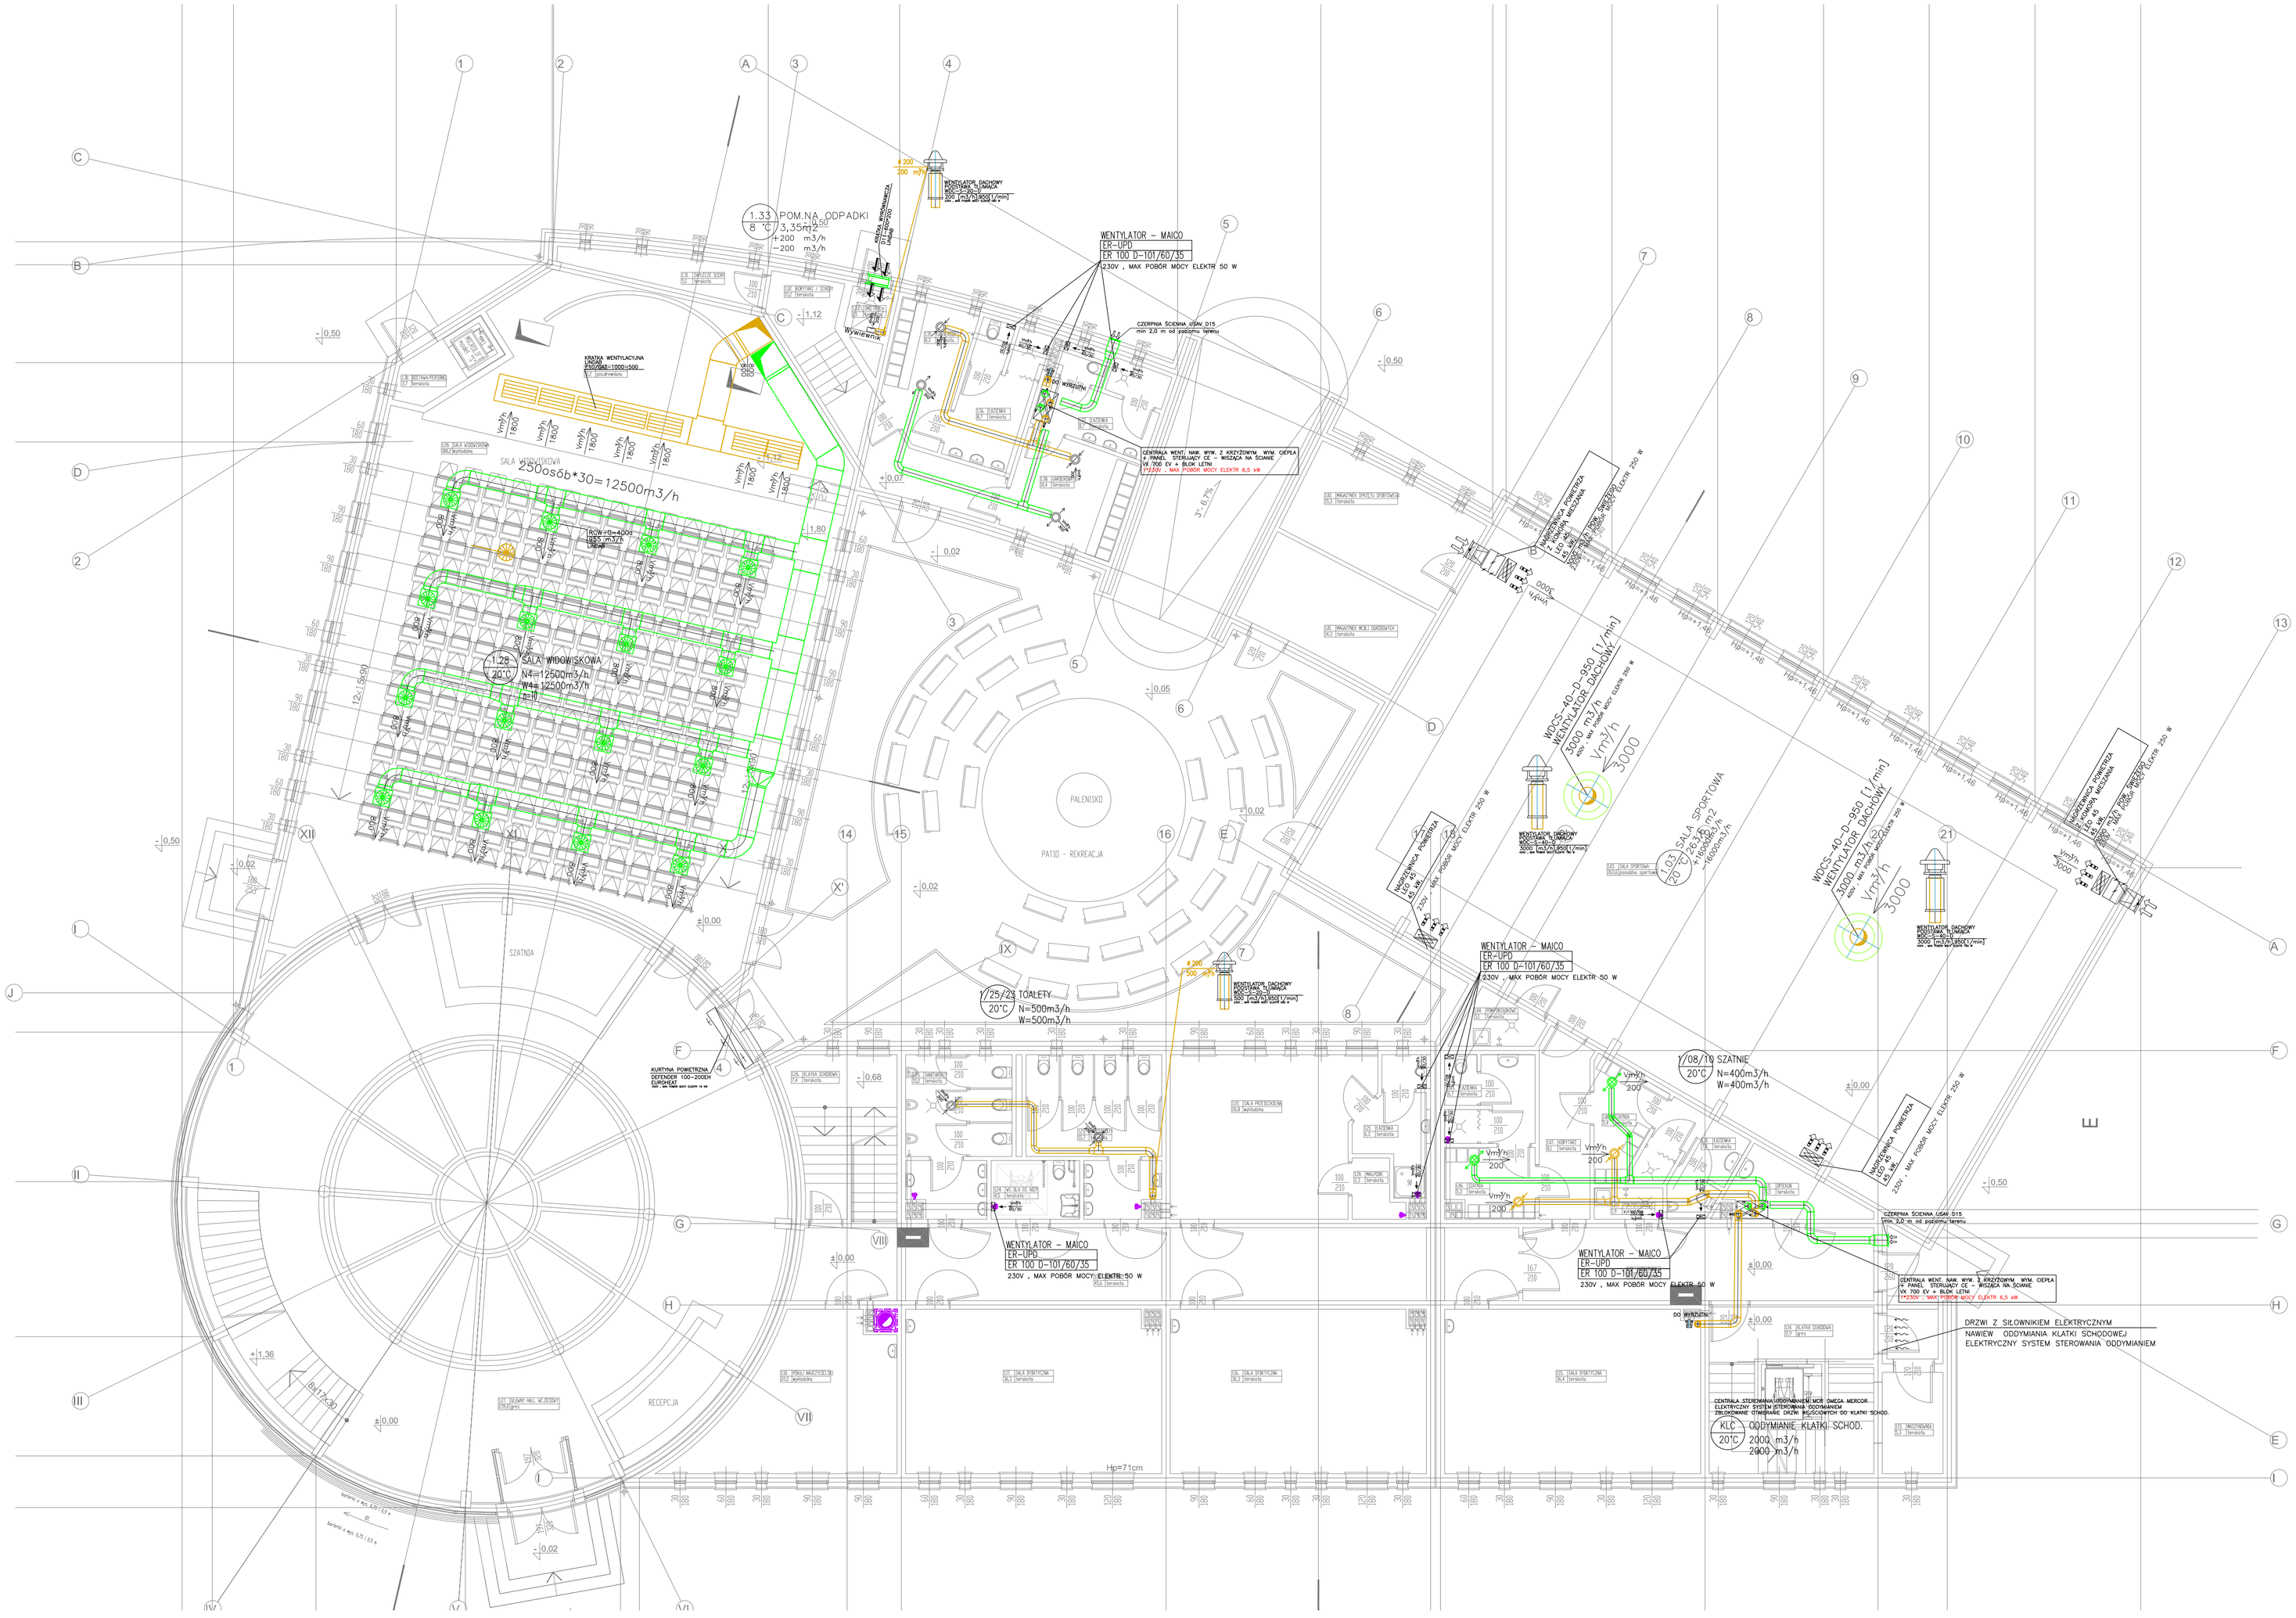


| | | | |
|---|---|---|---|
| ZAKŁAD. OCHRONY. ŚRODOWISKA. i USŁUG INŻ. "EKOTERMA" 26-630 JEDLNIA LETNISKO UL. BRZOZOWA 25 TEL.048-322-17-22 | | | |
| Stadium | BUDOWLANY | Branża SANITARNA | FORMAT A1 |
| Obiekt | CENTRUM KULTURY I EDUKACJI ROMÓW Radom, ul.Kozieniecka DZ. NR 124/1, Obr.0020-GOŁĘBIÓW | | DT NR 37A/2010 |
| Treść Opracowania | INSTALACJA WENTYLACJI MECHANICZNEJ RZUT POZIOMU PARTERU | | Data 11. 2010 |
| Projekt. | MGR INŻ TOMASZ CIĘSZCZYK Wa 389/02 | | Skala 1:100 |
| Opracował | MGR INŻ TOMASZ CIĘSZCZYK | | |
| Kreślił | MGR INŻ TOMASZ CIĘSZCZYK | | Nr rys. WM-02 |
| Sprawdził | MGR INŻ MACIEJ MACIOSZEK Z.P.I.7342/2/T0/97 | | |
| Kier.pracowni | MGR INŻ TOMASZ CIĘSZCZYK | | |